


УТВЕРЖДЕНА
Постановлением Администрации Демянского
муниципального округа

от _____ 2024 г. № _____

**Схема расположения земельного участка или земельных участков
на кадастровом плане территории**

Условный номер земельного участка			
Площадь земельного участка 681 м ²			
Система координат МСК-53 (зона-2)			
Обозначение характерных точек границ	Координаты, м		
	X	Y	
1	2	3	
1	479020.13	2249630.46	
2	479011.49	2249654.53	
3	478997.81	2249669.59	
4	478982.61	2249660.14	
5	478989.00	2249647.43	
6	478983.92	2249645.08	
7	478980.49	2249631.70	
8	478995.41	2249634.56	
9	478991.16	2249656.74	
10	479002.90	2249659.03	
11	479009.07	2249626.94	
12	479009.67	2249623.83	

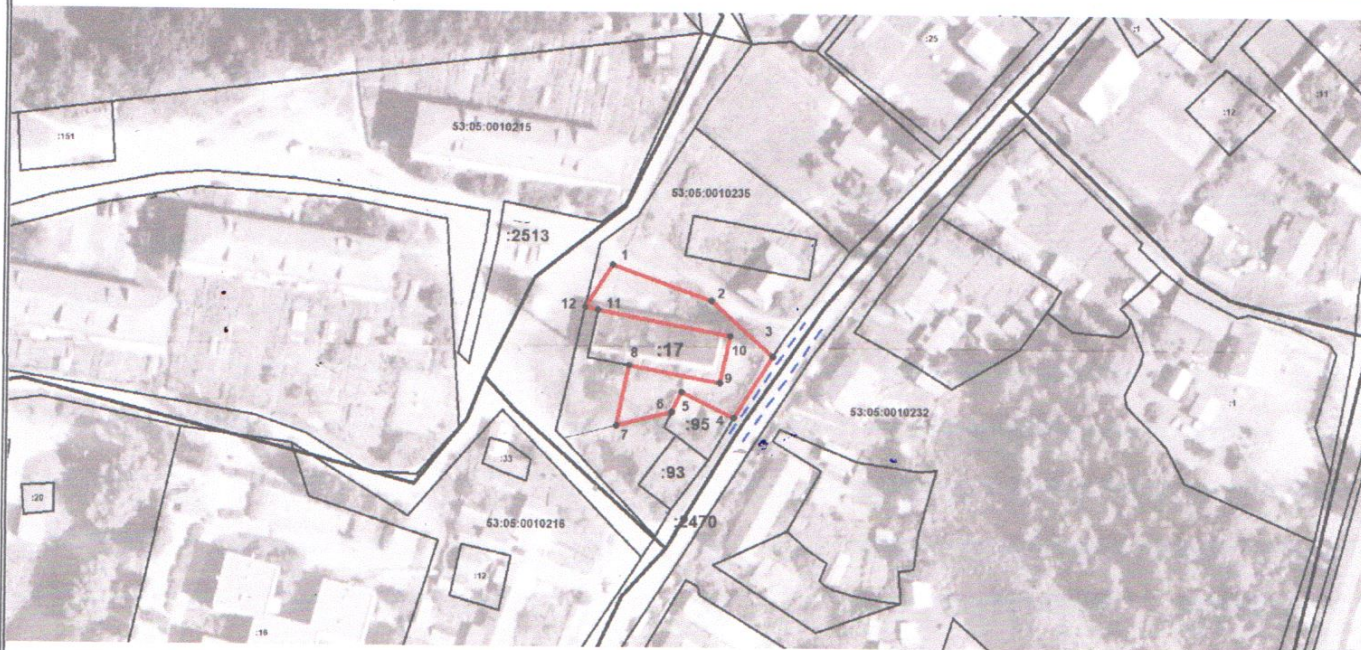

Масштаб 1: 2000

Условные обозначения:

- - испрашиваемый земельный участок
- - - - доступ к земельному участку