


УТВЕРЖДЕНА
Постановлением Администрации Демянского
муниципального округа

от _____ 2024 г. № _____

**Схема расположения земельного участка или земельных участков
на кадастровом плане территории**

Условный номер земельного участка			
Площадь земельного участка 2091 м²			
Система координат МСК-53 (зона-2)			
Обозначение характерных точек границ	Координаты, м		
1	2	3	
1	466275.04	2279955.37	
2	466267.33	2279985.70	
3	466259.16	2279982.74	
4	466215.56	2279977.26	
5	466219.45	2279929.47	
6	466237.73	2279930.09	
7	466239.28	2279946.29	

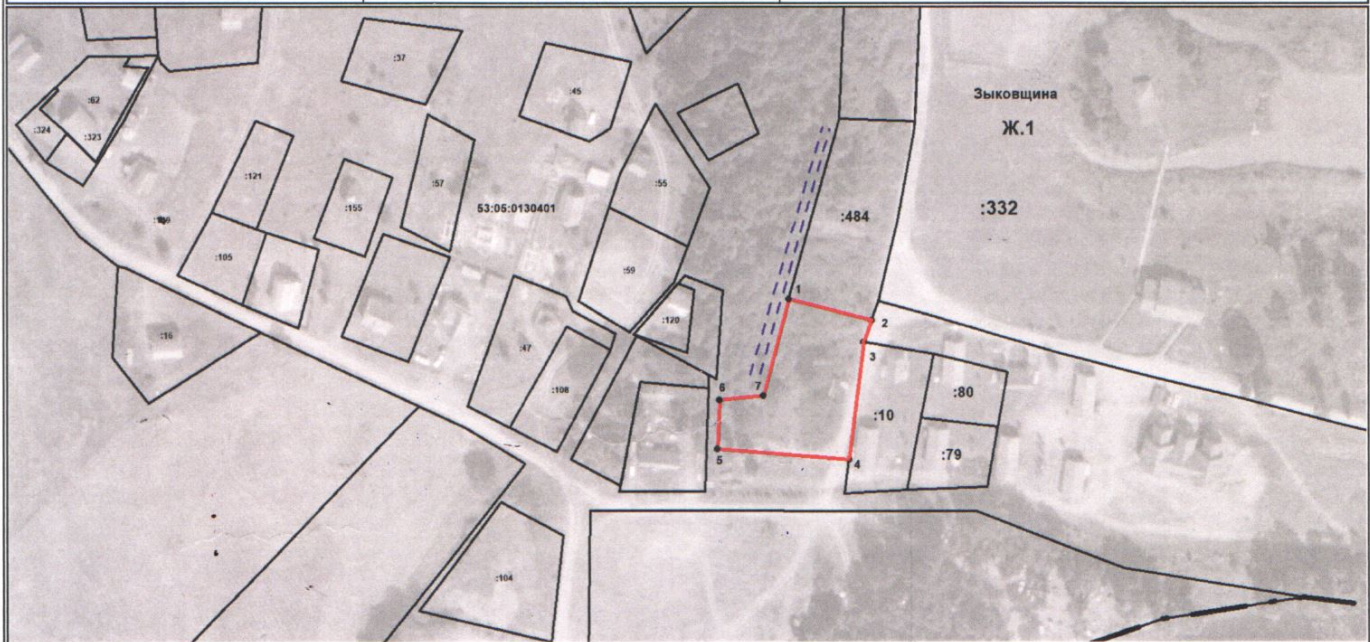

Масштаб 1:3000

Условные обозначения:

- - испрашиваемый земельный участок
- - - - - доступ к земельному участку