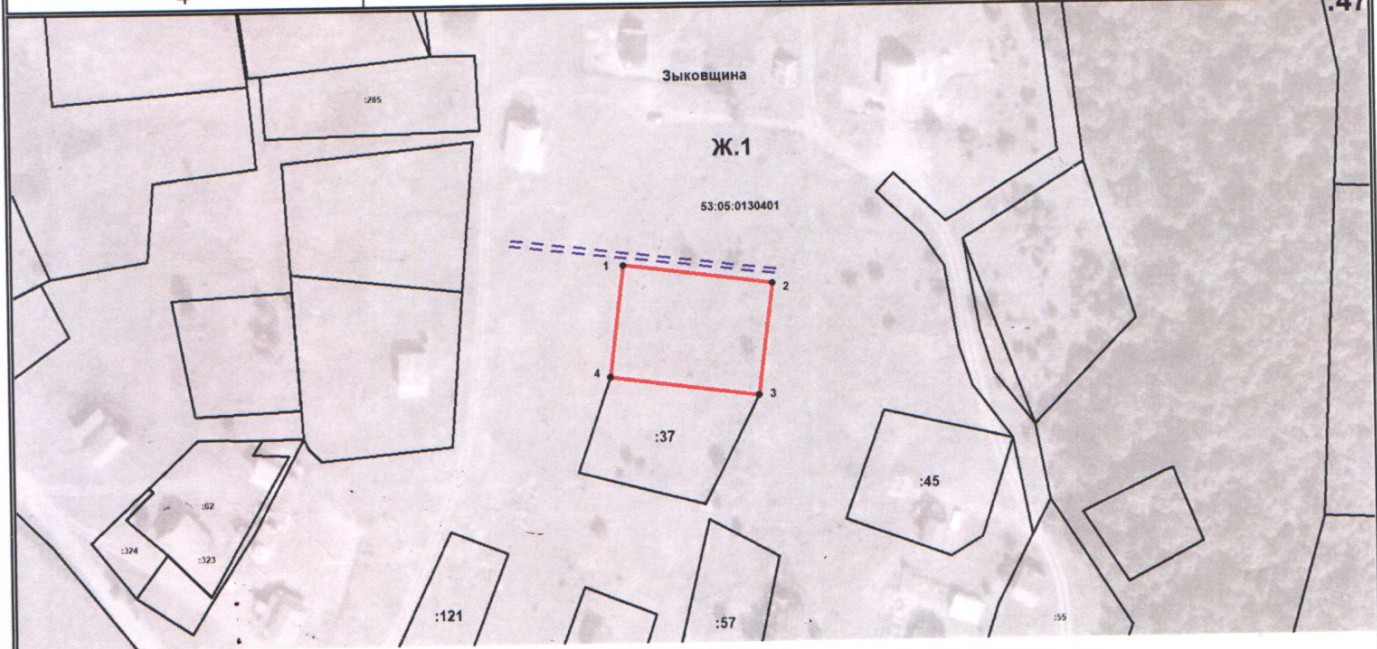


УТВЕРЖДЕНА  
Постановлением Администрации Демянского  
муниципального округа

от \_\_\_\_\_ 2024 г. № \_\_\_\_\_



Схема расположения земельного участка или земельных участков  
на кадастровом плане территории

Условный номер земельного участка		
Площадь земельного участка 1000 м <sup>2</sup>		
Система координат МСК-53 (зона-2)		
Обозначение характерных точек границ	Координаты, м	
	X	Y
1	2	3
1	466405.25	2279804.50
2	466400.53	2279840.47
3	466373.21	2279836.88
4	466377.94	2279800.91



Масштаб 1:2000

Условные обозначения:

-  - испрашиваемый земельный участок
-  - доступ к земельному участку