


УТВЕРЖДЕНА  
Постановлением Администрации Демянского  
муниципального округа

от \_\_\_\_\_ 2024 г. № \_\_\_\_\_

Схема расположения земельного участка или земельных участков  
на кадастровом плане территории

Условный номер земельного участка		
Площадь земельного участка 702 м <sup>2</sup>		
Система координат МСК-53 (зона-2)		
Обозначение характерных точек границ	Координаты, м	
	X	Y
1	2	3
1	466334.99	2279775.33
2	466326.60	2279793.91
3	466297.21	2279782.72
4	466296.12	2279782.30
5	466300.55	2279765.80
6	466301.49	2279762.29

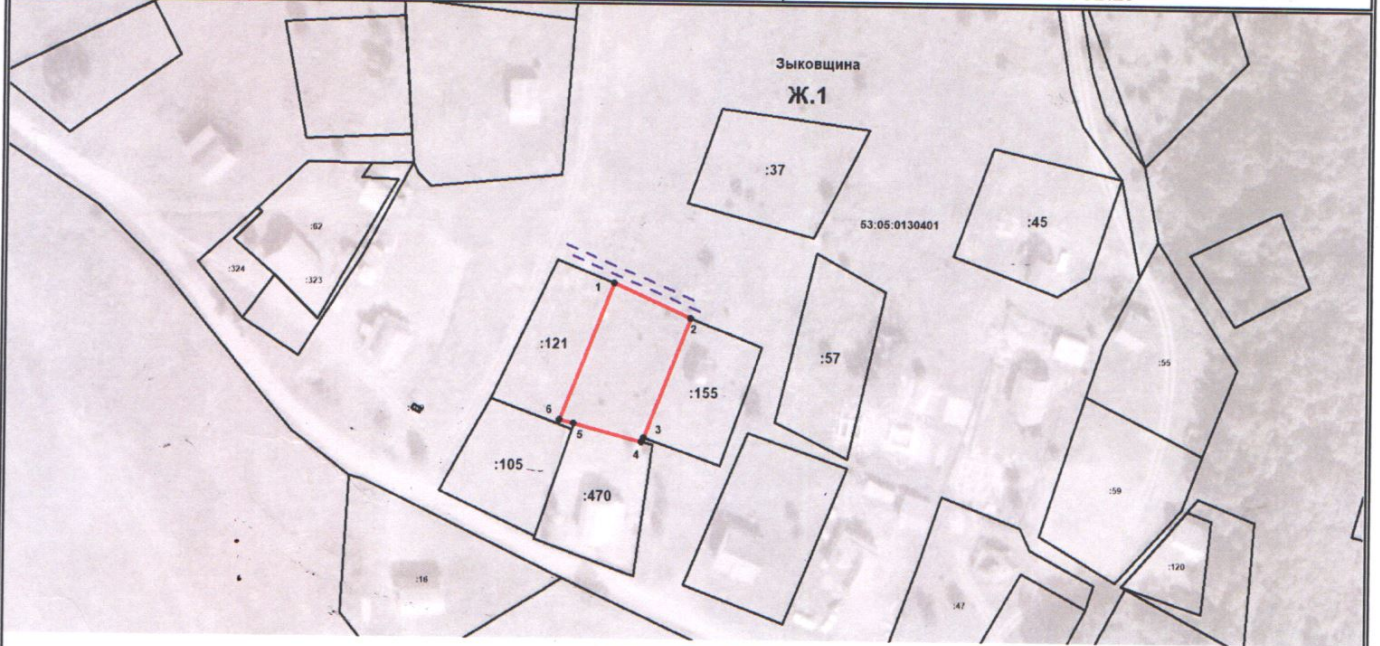

Масштаб 1:2000

Условные обозначения:

- - испрашиваемый земельный участок
- - - - - доступ к земельному участку