


УТВЕРЖДЕНА  
Постановлением Администрации Демянского  
муниципального округа

от \_\_\_\_\_ 2024 г. № \_\_\_\_\_

Схема расположения земельного участка или земельных участков  
на кадастровом плане территории

Условный номер земельного участка			
Площадь земельного участка 2075 м <sup>2</sup>			
Система координат МСК-53 (зона-2)			
Обозначение характерных точек границ	Координаты, м		
1	2	3	
1	460201.97	2286650.26	
2	460167.03	2286670.60	
3	460151.94	2286639.23	
4	460153.49	2286615.16	
7	460175.80	2286599.84	

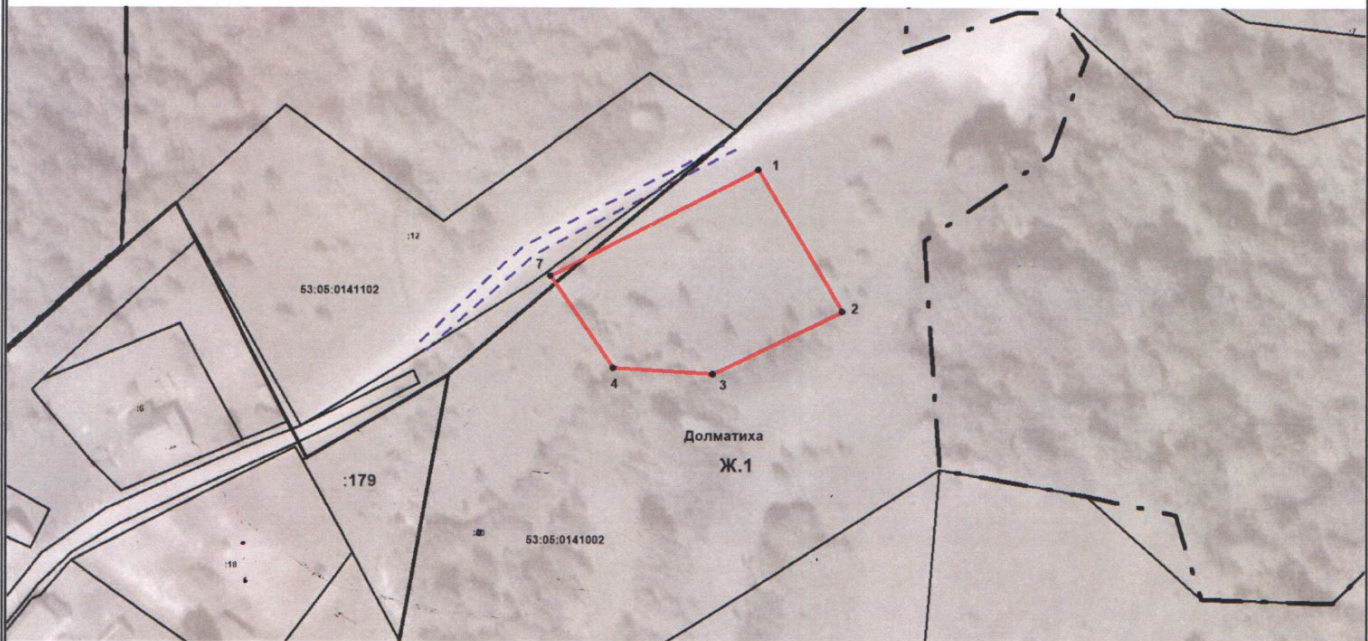

Масштаб 1: 2000

**Условные обозначения:**

- - испрашиваемый земельный участок
- - - - доступ к земельному участку