


УТВЕРЖДЕНА
Постановлением Администрации Демянского
муниципального округа

от _____ 2024 г. № _____

**Схема расположения земельного участка или земельных участков
на кадастровом плане территории**

Условный номер земельного участка			
Площадь земельного участка 644 м ²			
Система координат МСК-53 (зона-2)			
Обозначение характерных точек границ	Координаты , м		
	X	Y	
1	2	3	
1	477890.03	2249098.13	
2	477880.58	2249101.84	
3	477864.46	2249105.34	
4	477857.63	2249106.45	
5	477849.49	2249107.68	
6	477843.13	2249107.27	
7	477842.67	2249103.38	
8	477852.54	2249102.20	
9	477851.19	2249090.05	
10	477864.10	2249088.91	
11	477887.99	2249084.49	

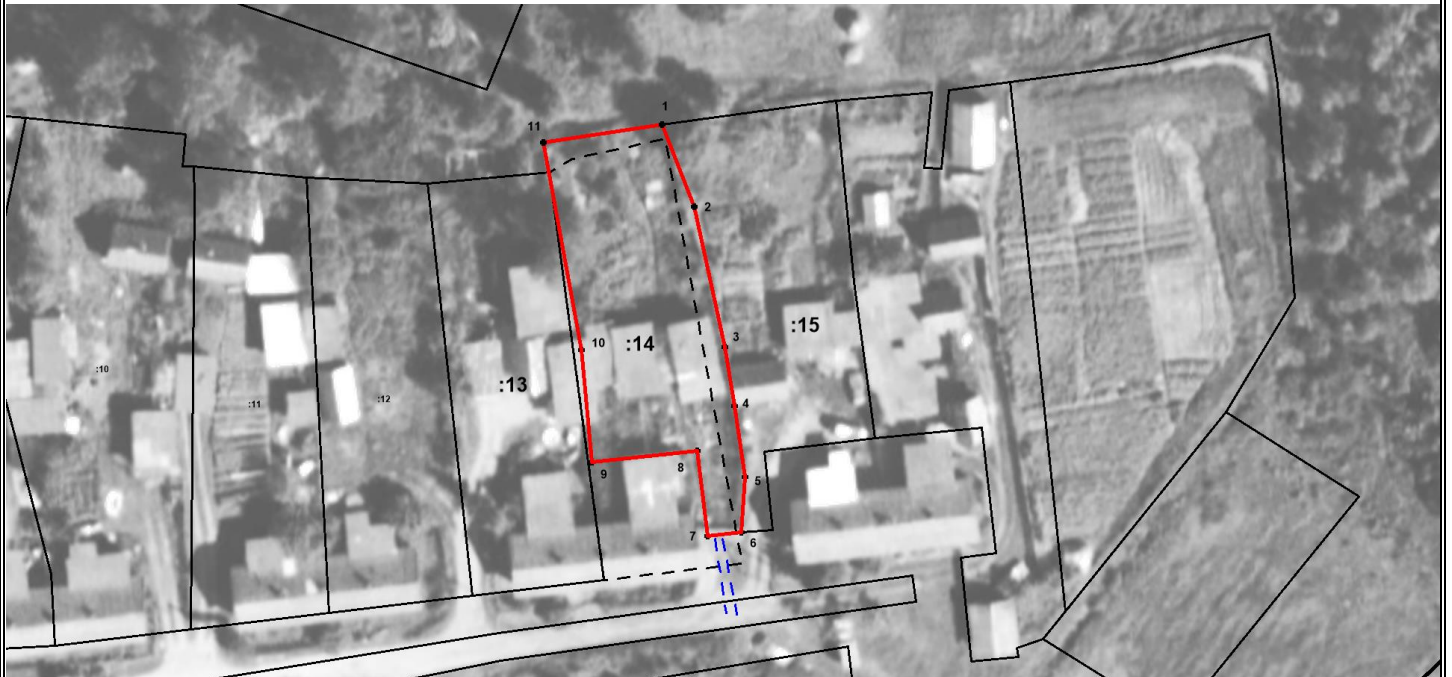

Масштаб 1: 2000

Условные обозначения:

- - испрашиваемый земельный участок
- - - - - доступ к земельному участку