

УТВЕРЖДЕНА
Постановлением Администрации Демянского
муниципального округа

от _____ 2024 г. № _____


**Схема расположения земельного участка или земельных участков
на кадастровом плане территории**

Условный номер земельного участка

Площадь земельного участка 1874 м²

Система координат МСК-53 (зона-2)

Обозначение характерных точек границ	Координаты, м	
	X	Y
1	2	3
34	455858.30	2284431.85
35	455815.78	2284446.99
36	455805.98	2284406.42
33	455848.54	2284391.27

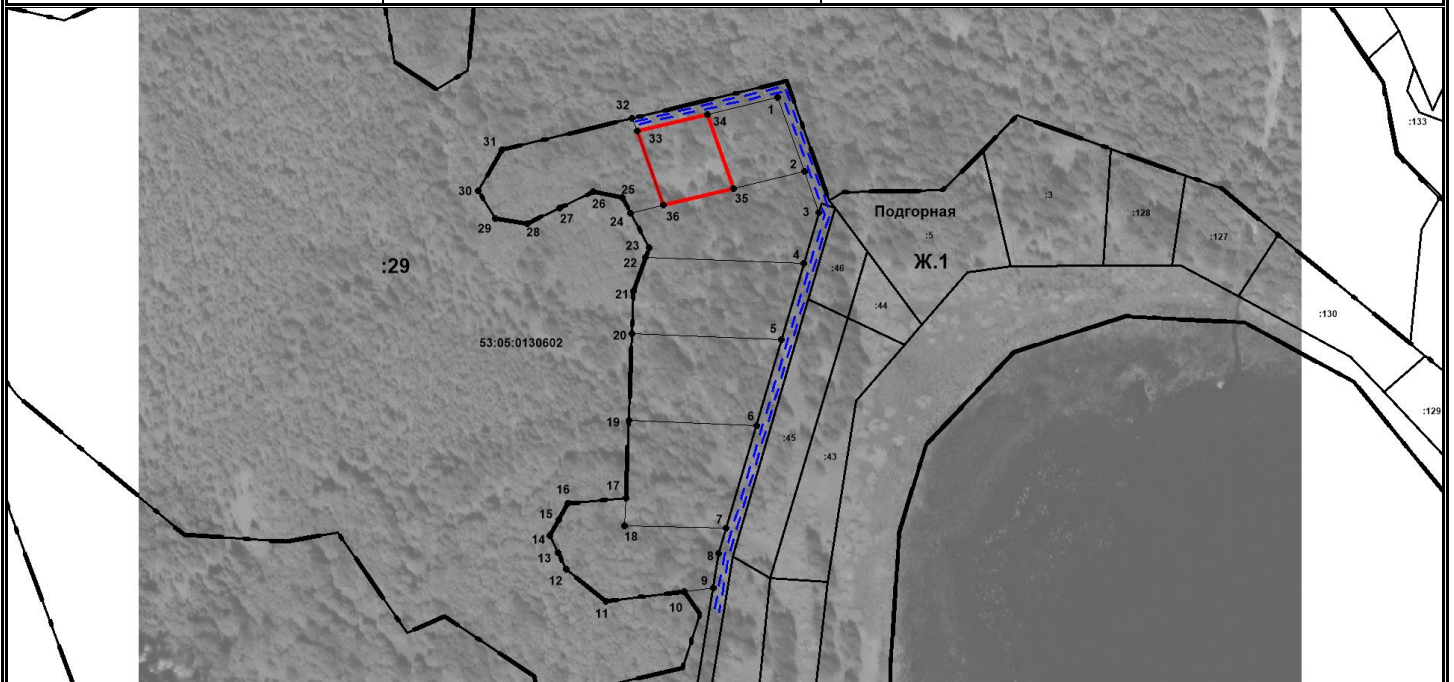

Масштаб 1:5000

Условные обозначения:

— - испрашиваемый земельный участок

---- - доступ к земельному участку