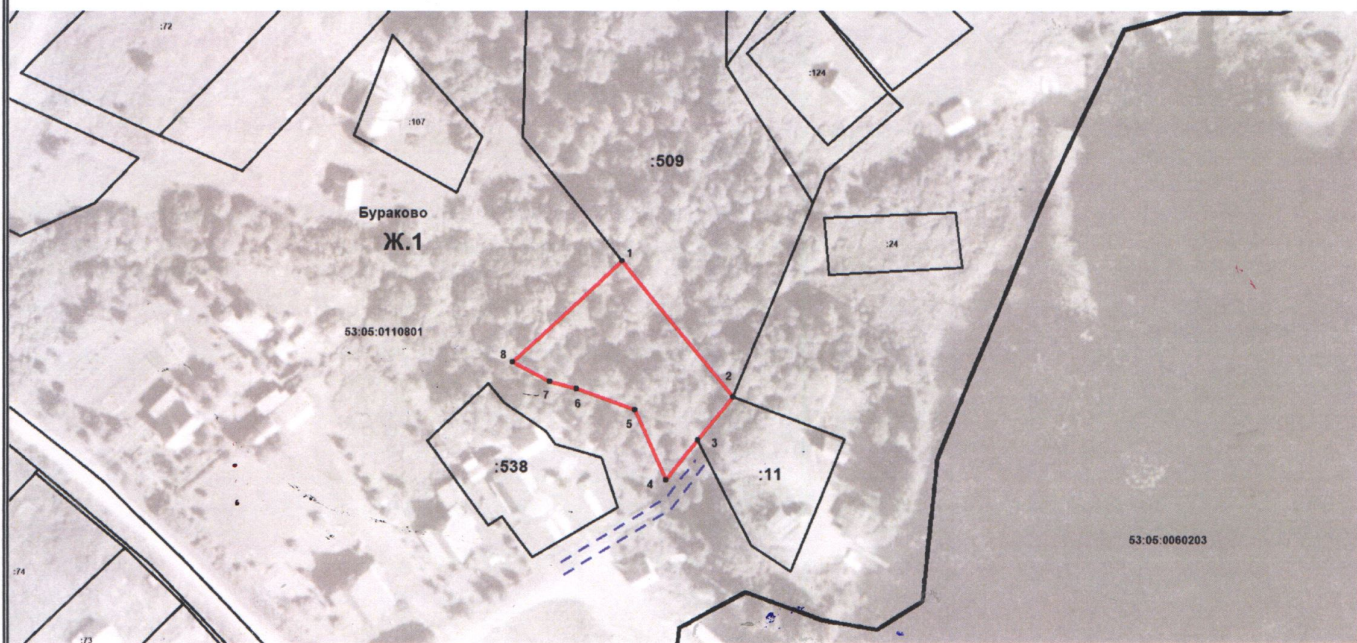


УТВЕРЖДЕНА  
Постановлением Администрации Демянского  
муниципального округа

от \_\_\_\_\_ 2024 г. № \_\_\_\_\_



Схема расположения земельного участка или земельных участков  
на кадастровом плане территории

Условный номер земельного участка			
Площадь земельного участка 1200 м <sup>2</sup>			
Система координат МСК-53 (зона-2)			
Обозначение характерных точек границ	Координаты, м		
	X	Y	
1	2	3	
1	483357.82	2279656.88	
2	483324.26	2279683.90	
3	483313.87	2279675.32	
4	483304.21	2279667.55	
5	483321.24	2279659.98	
6	483326.30	2279645.73	
7	483328.18	2279639.20	
8	483332.97	2279630.10	



Масштаб 1: 2000

Условные обозначения:

-  - испрашиваемый земельный участок
-  - доступ к земельному участку