


УТВЕРЖДЕНА
Постановлением Администрации Демянского
муниципального округа

от _____ 2024 г. № _____

**Схема расположения земельного участка или земельных участков
на кадастровом плане территории**

Условный номер земельного участка		
Площадь земельного участка 1190 м²		
Система координат МСК-53 (зона-2)		
Обозначение характерных точек границ	Координаты , м	
1	X	Y
2	3	
1	479008.30	2251135.63
2	478961.43	2251133.00
3	478962.94	2251106.24
4	479006.62	2251109.83

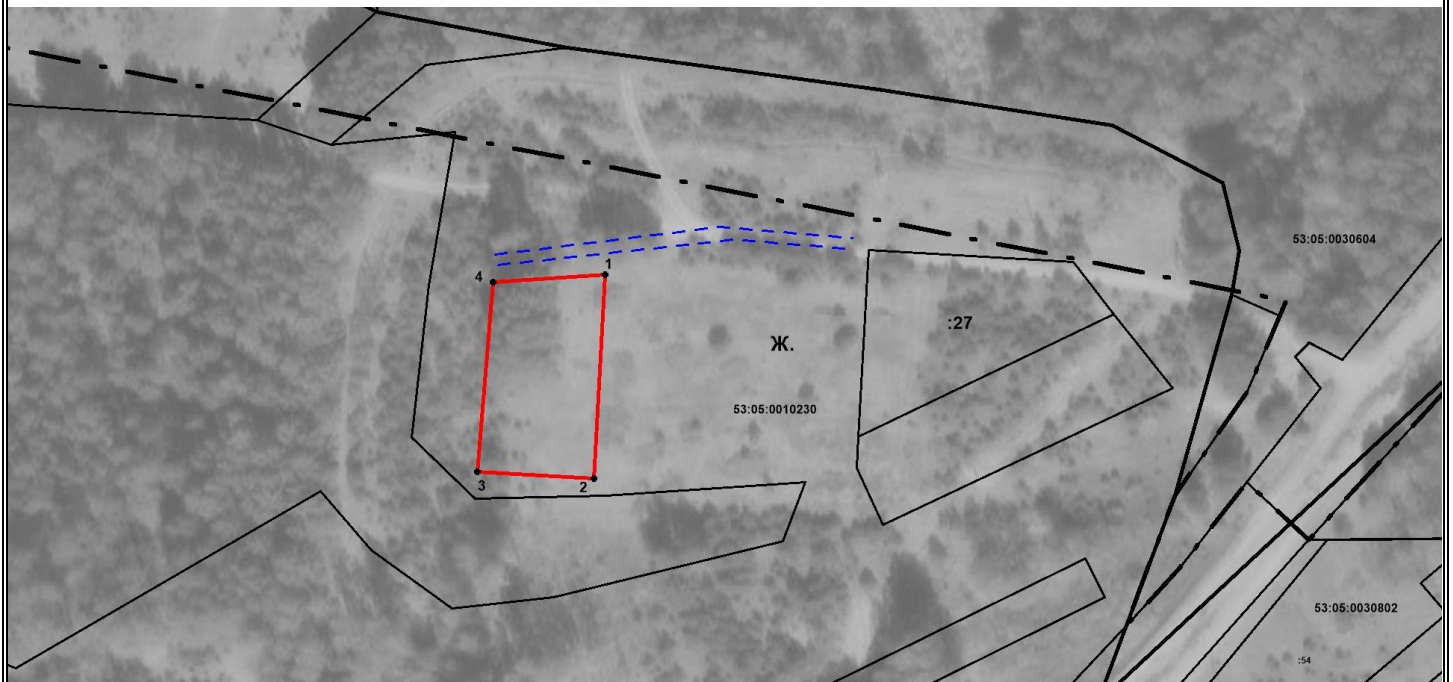

Масштаб 1: 2000

Условные обозначения:

- - испрашиваемый земельный участок
- - - - - доступ к земельному участку