


УТВЕРЖДЕНА
Постановлением Администрации Демянского
муниципального округа

от _____ 2024 г. № _____


**Схема расположения земельного участка или земельных участков
на кадастровом плане территории**

Условный номер земельного участка			
Площадь земельного участка 301 м ²			
Система координат МСК-53 (зона-2)			
Обозначение характерных точек границ	Координаты , м		
	X	Y	
1	2	3	
1	478977.16	2249335.75	
2	478975.19	2249352.79	
3	478962.36	2249355.94	
4	478949.22	2249352.59	
5	478949.79	2249350.35	
6	478961.26	2249353.41	
7	478967.09	2249336.95	
8	478963.20	2249335.97	
9	478947.31	2249326.78	
10	478963.58	2249332.43	
11	478970.61	2249334.86	

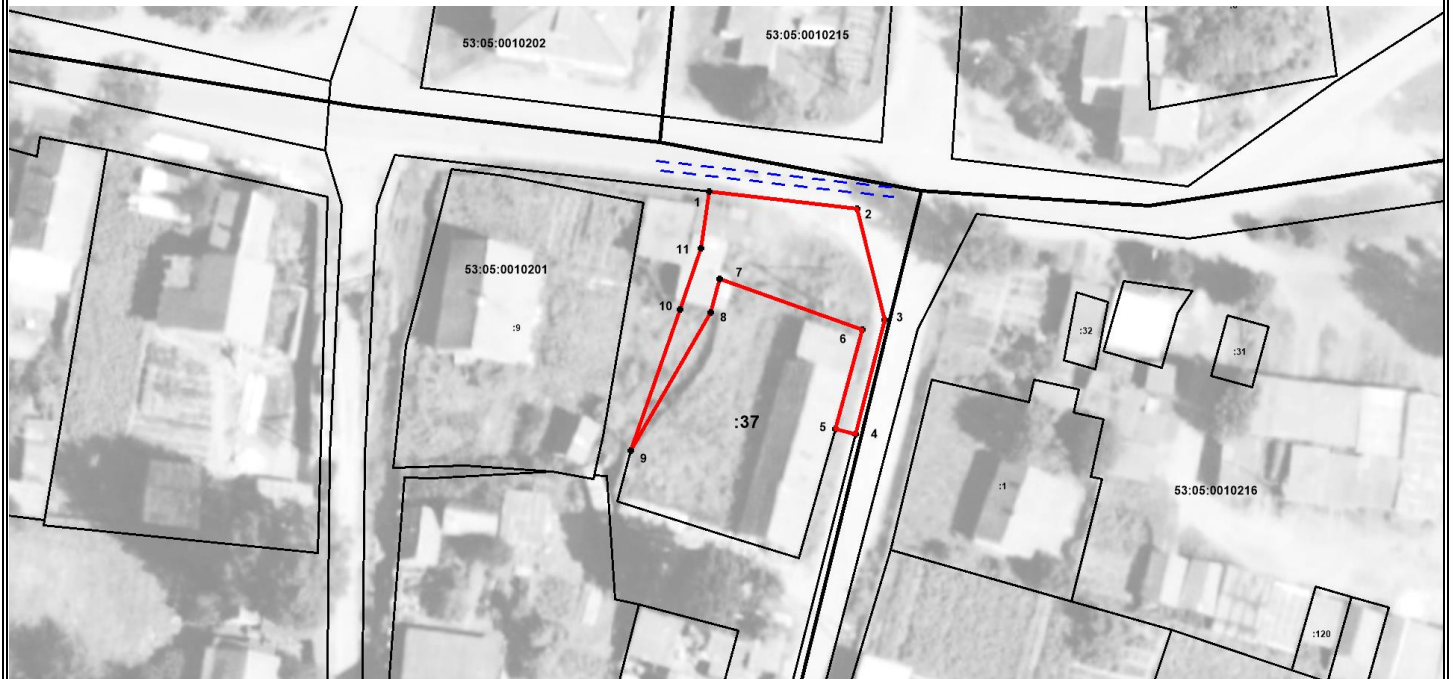

Масштаб 1: 1000

Условные обозначения:

 - испрашиваемый земельный участок

 - доступ к земельному участку