

УТВЕРЖДЕНА  
Постановлением Администрации Демянского  
муниципального округа

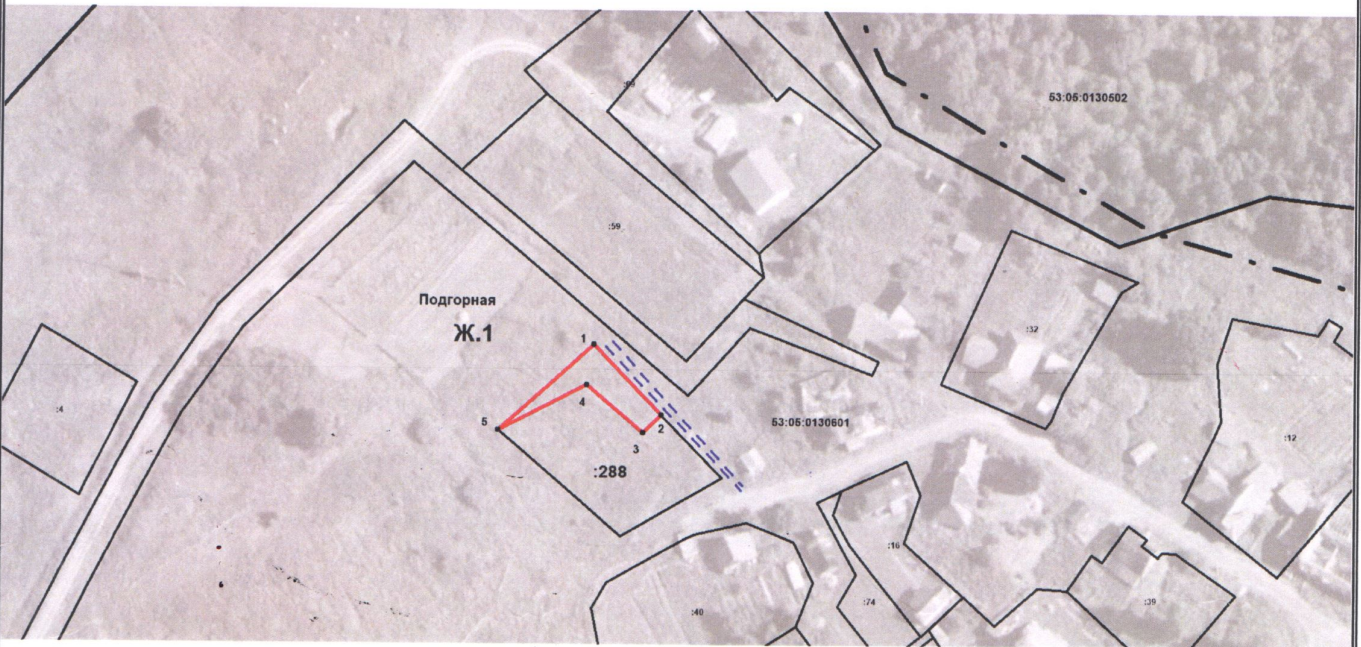
от \_\_\_\_\_ 2024 г. № \_\_\_\_\_

Схема расположения земельного участка или земельных участков  
на кадастровом плане территории

Условный номер земельного участка



Площадь земельного участка 245 м<sup>2</sup>

Обозначение характерных точек границ	Система координат МСК-53 (зона-2)	
	Координаты, м	
1	X	Y
1	457006.08	2283747.15
2	456988.88	2283763.50
3	456984.51	2283759.12
4	456996.41	2283745.28
5	456985.09	2283723.64



Масштаб 1: 2000

Условные обозначения:

-  - испрашиваемый земельный участок
-  - доступ к земельному участку