

УТВЕРЖДЕНА  
Постановлением Администрации Демянского  
муниципального округа

от \_\_\_\_\_ 2024 г. № \_\_\_\_\_


Схема расположения земельного участка или земельных участков  
на кадастровом плане территории

Условный номер земельного участка

Площадь земельного участка 694 м<sup>2</sup>

Система координат МСК-53 (зона-2)

Обозначение характерных точек границ	Координаты, м	
	X	Y
1	2	3
1	488525.16	2280996.69
2	488519.63	2280996.13
3	488521.66	2280964.01
4	488505.09	2280957.34
5	488499.53	2280955.10
6	488507.24	2280936.11
7	488525.68	2280937.42

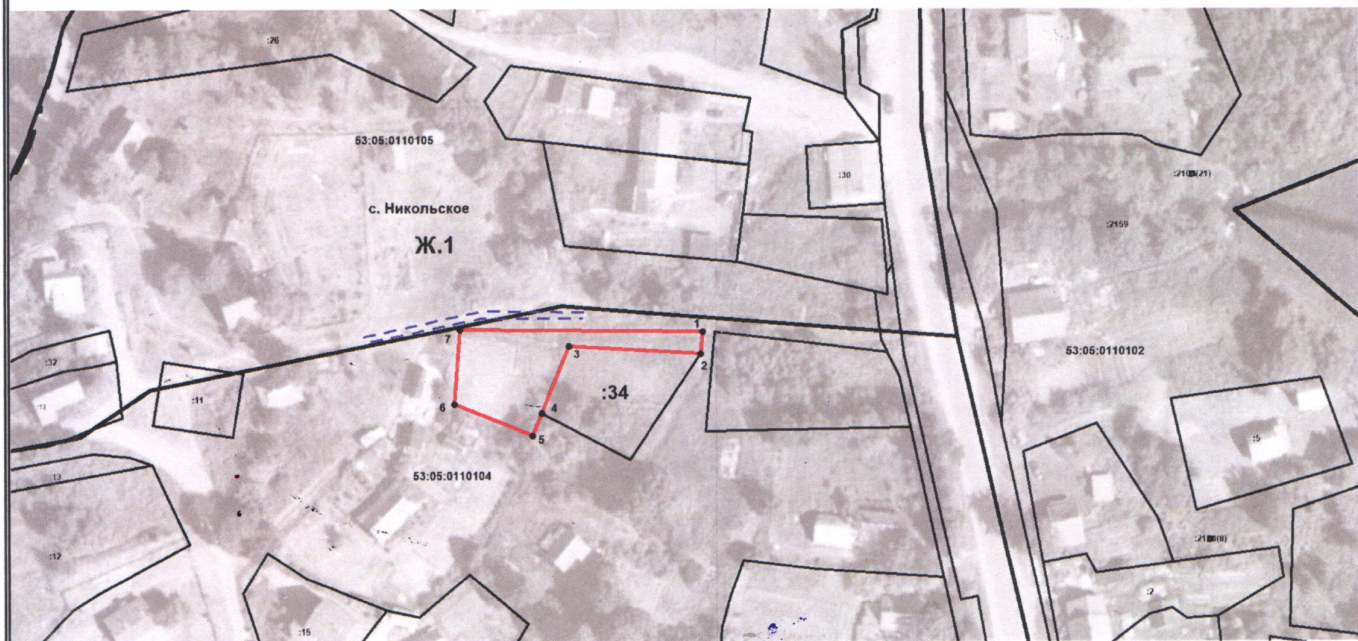

Масштаб 1: 2000

**Условные обозначения:**

— - испрашиваемый земельный участок

- - - - доступ к земельному участку