


Схема расположения земельного участка
или земельных участков на кадастровом
плане территории

Условный номер земельного участка—		
Площадь земельного участка 1681 м ²		
Обозначение характерных точек границ	Координаты, м	
	X	Y
1	2	3
1	482564,18	2279522,08

1	2	3
2	482587,46	2279581,16
3	482568,59	2279592,81
4	482537,28	2279538,75
1	482564,18	2279522,08

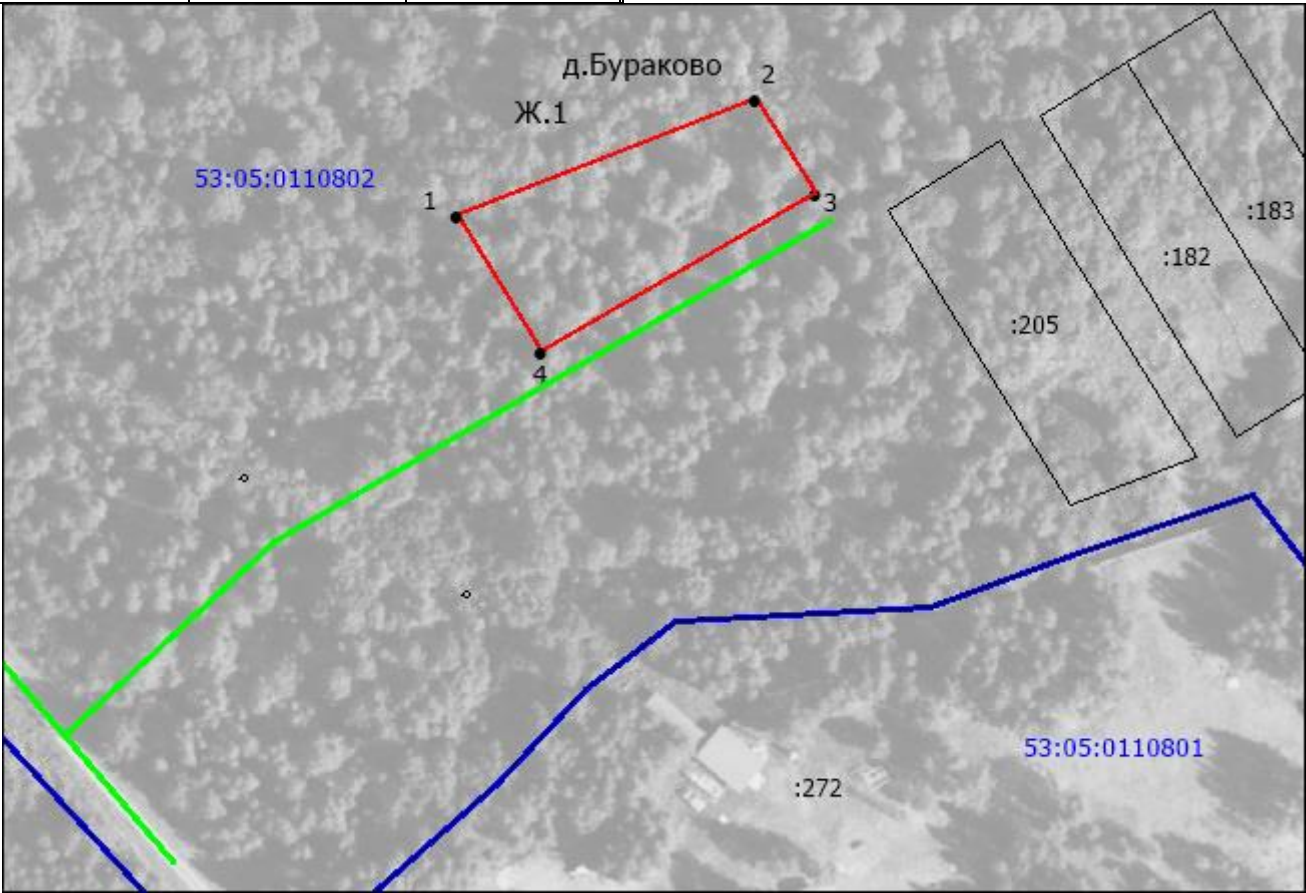

Система координат: МСК-53 (Зона № 2)
Масштаб 1:1500

Условные обозначения:

- граница существующего участка
- граница формируемого участка
- граница кадастрового квартала
- граница населенного пункта
- доступ к земельному участку