


Схема расположения земельного участка
или земельных участков на кадастровом
плане территории

Условный номер земельного участка—		
Площадь земельного участка 844 м ²		
Обозначение характерных точек границ	Координаты, м	
	X	Y
1	2	3
1	482607,95	2279681,96

1	2	3
2	482612,53	2279710,21
3	482564,74	2279714,89
4	482561,66	2279709,93
1	482607,95	2279681,96

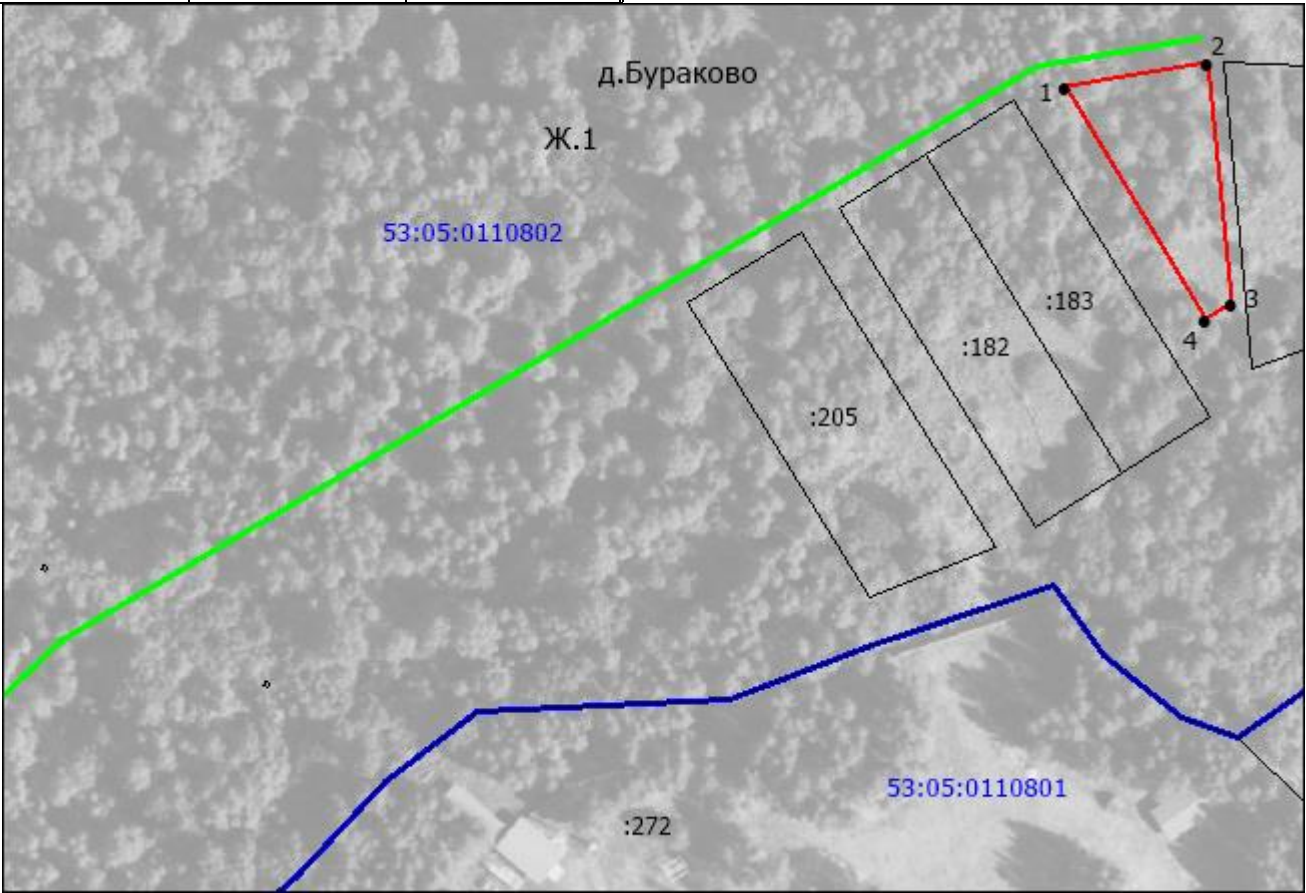

Система координат: МСК-53 (Зона № 2)
Масштаб 1:1500

Условные обозначения:

- граница существующего участка
- граница формируемого участка
- граница кадастрового квартала
- граница населенного пункта
- доступ к земельному участку