

Утверждена

(наименование документа об утверждении, включая наименования

органов государственной власти или органов местного

самоуправления, принявших решение об утверждении схемы


или подписавших соглашение о перераспределении земельных

от _____ № _____

Схема расположения земельного участка
или земельных участков на кадастровом
плане территории

Условный номер земельного участка—		
Площадь земельного участка 1843 м ²		
Обозначение характерных точек границ	Координаты, м	
	X	Y
1	2	3
1	482508,70	2279510,53

1	2	3
2	482537,87	2279560,90
3	482497,75	2279585,78
4	482491,46	2279543,19
1	482508,70	2279510,53

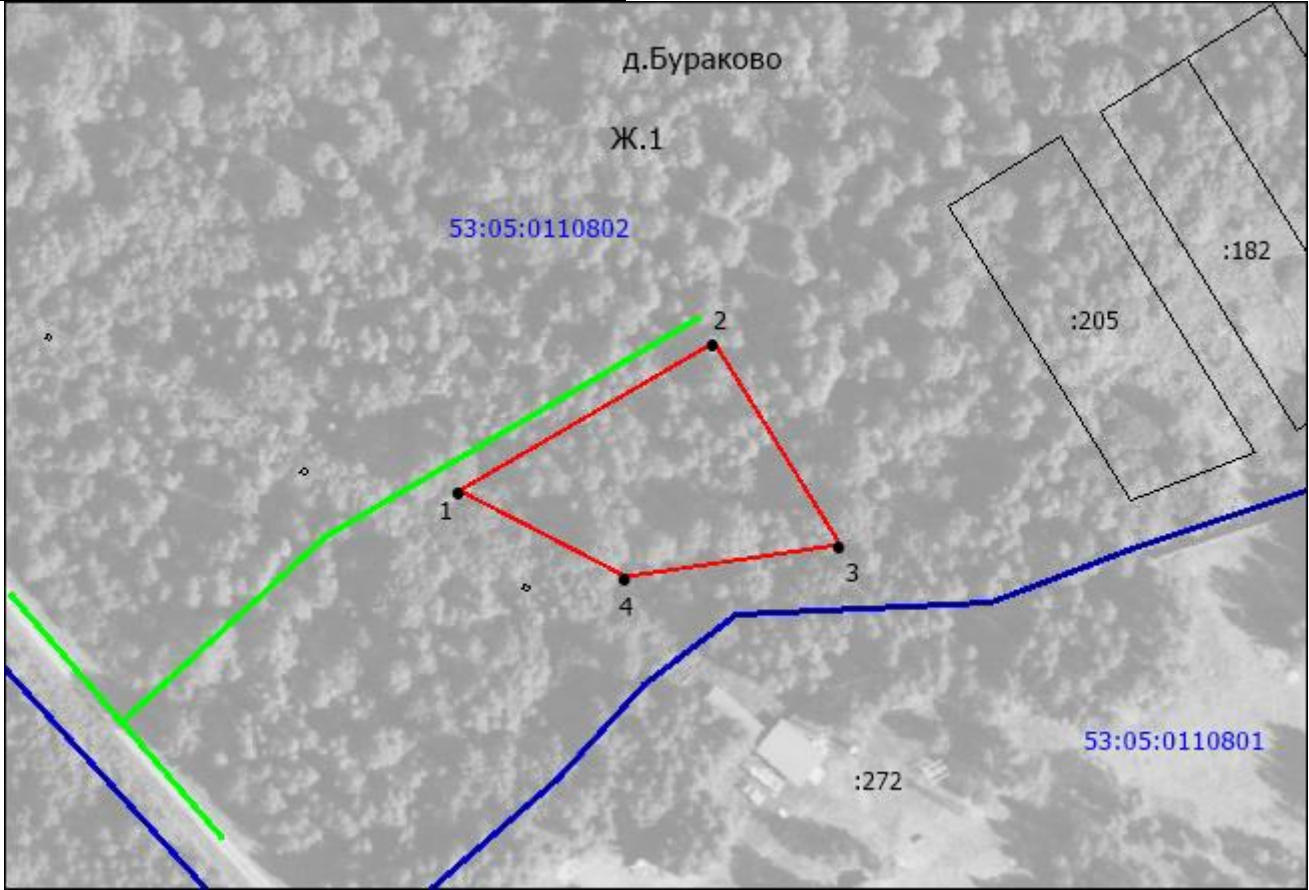

Система координат: МСК-53 (Зона № 2)
Масштаб 1:1500

Условные обозначения:

- граница существующего участка
- граница формируемого участка
- граница кадастрового квартала
- граница населенного пункта
- доступ к земельному участку