


Схема расположения земельного участка
или земельных участков на кадастровом
плане территории

Условный номер земельного участка—		
Площадь земельного участка 1392 м ²		
Обозначение характерных точек границ	Координаты, м	
	X	Y
1	2	3
1	482506,20	2279420,65

1	2	3
2	482522,46	2279438,50
3	482500,98	2279479,27
4	482473,90	2279450,60
1	482506,20	2279420,65

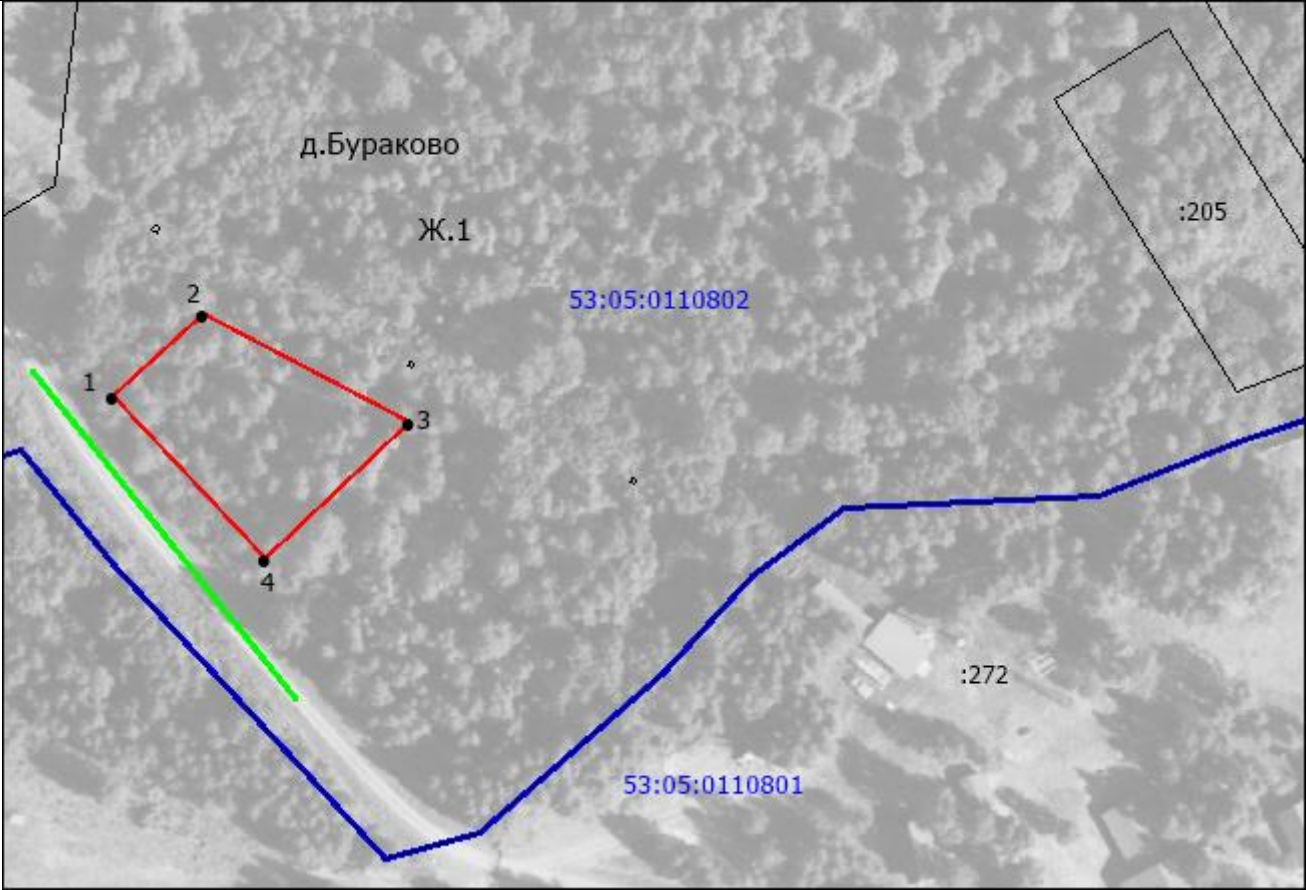

Система координат: МСК-53 (Зона № 2)
Масштаб 1:1500

Условные обозначения:

- граница существующего участка
- граница формируемого участка
- граница кадастрового квартала
- граница населенного пункта
- доступ к земельному участку