

УТВЕРЖДЕНА
Постановлением Администрации Демянского
муниципального района

от _____ 2023 г. № _____


**Схема расположения земельного участка или земельных участков
на кадастровом плане территории**

Условный номер земельного участка

Площадь земельного участка 4000 м²

Система координат МСК-53 (зона-2)

Обозначение характерных точек границ	Координаты, м	
	X	Y
1	2	3
1	488438.66	2279834.33
2	488429.49	2279872.18
3	488402.57	2279895.00
4	488356.93	2279836.87
5	488393.94	2279807.30

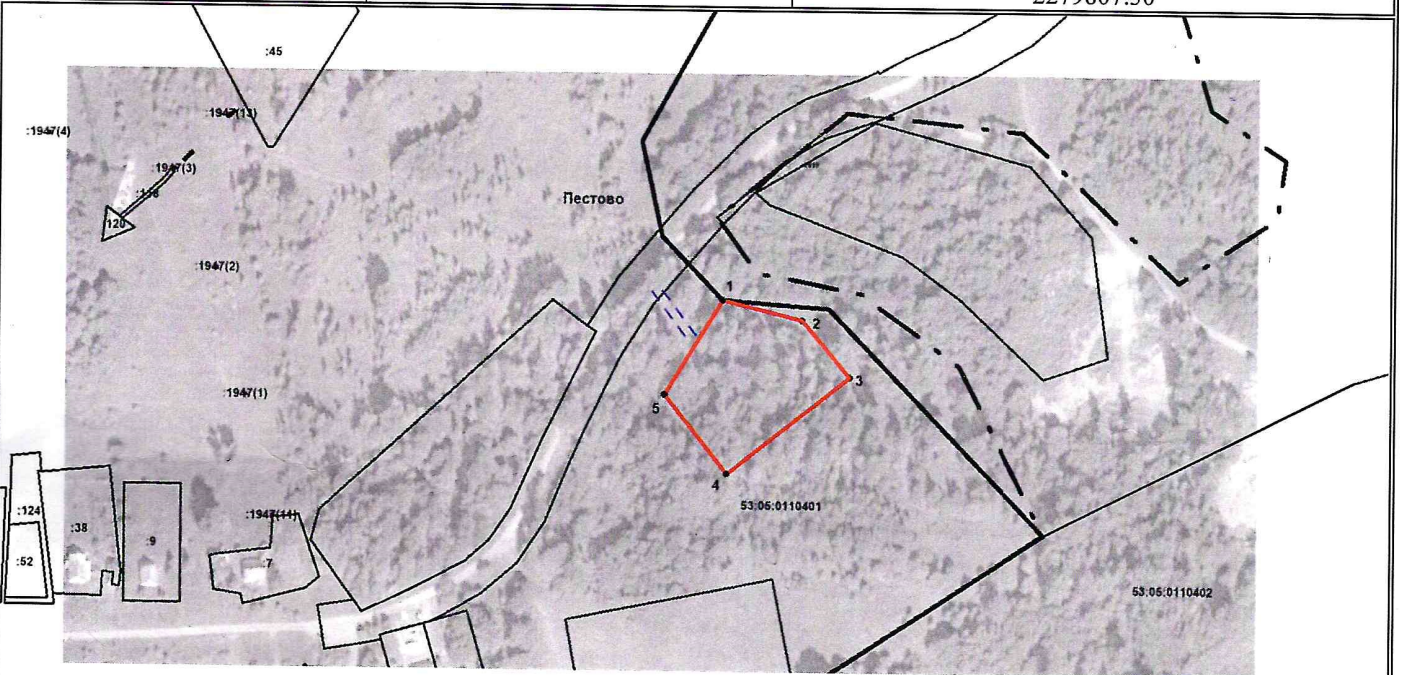

Масштаб 1:4000

Условные обозначения:

- - испрашиваемый земельный участок
- - - - - доступ к земельному участку