

УТВЕРЖДЕНА
 Постановлением Администрации Демянского
 муниципального района


от _____ 2023 г. № _____

**Схема расположения земельного участка или земельных участков
 на кадастровом плане территории**

Условный номер земельного участка
 Площадь земельного участка 2133 м²

Система координат МСК-53 (зона-2)

Обозначение характерных точек границ	Координаты, м	
	X 2	Y 3
1	459912.11	2286307.50
1	459861.52	2286308.49
2	459861.30	2286308.49
3	459864.25	2286251.90
4	459861.82	2286233.58
5	459869.22	2286232.60
6	459892.94	2286274.65
7	459908.20	2286296.49
8		

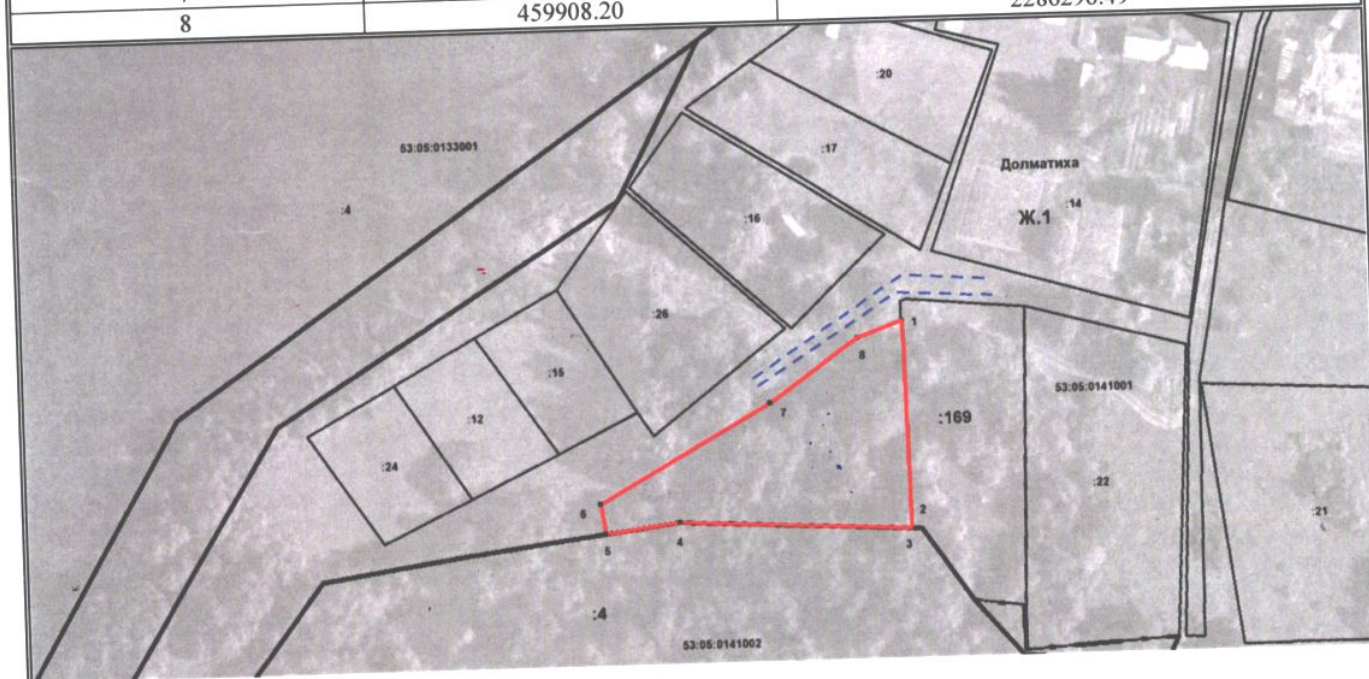

Масштаб 1:2000

Условные обозначения:

- - испрашиваемый земельный участок
- - - - - - доступ к земельному участку