


**УТВЕРЖДЕНА**  
Постановлением Администрации Демянского  
муниципального района

от \_\_\_\_\_ 2023 г. № \_\_\_\_\_

**Схема расположения земельного участка или земельных участков  
на кадастровом плане территории**

Условный номер земельного участка		
Площадь земельного участка 503 кв.м		
Система координат МСК-53 (зона-2)		
Обозначение характерных точек границ	Координаты, м	
1	2	3
1	479027.51	2256540.40
2	479021.59	2256548.39
3	478982.37	2256517.19
4	478988.78	2256509.22

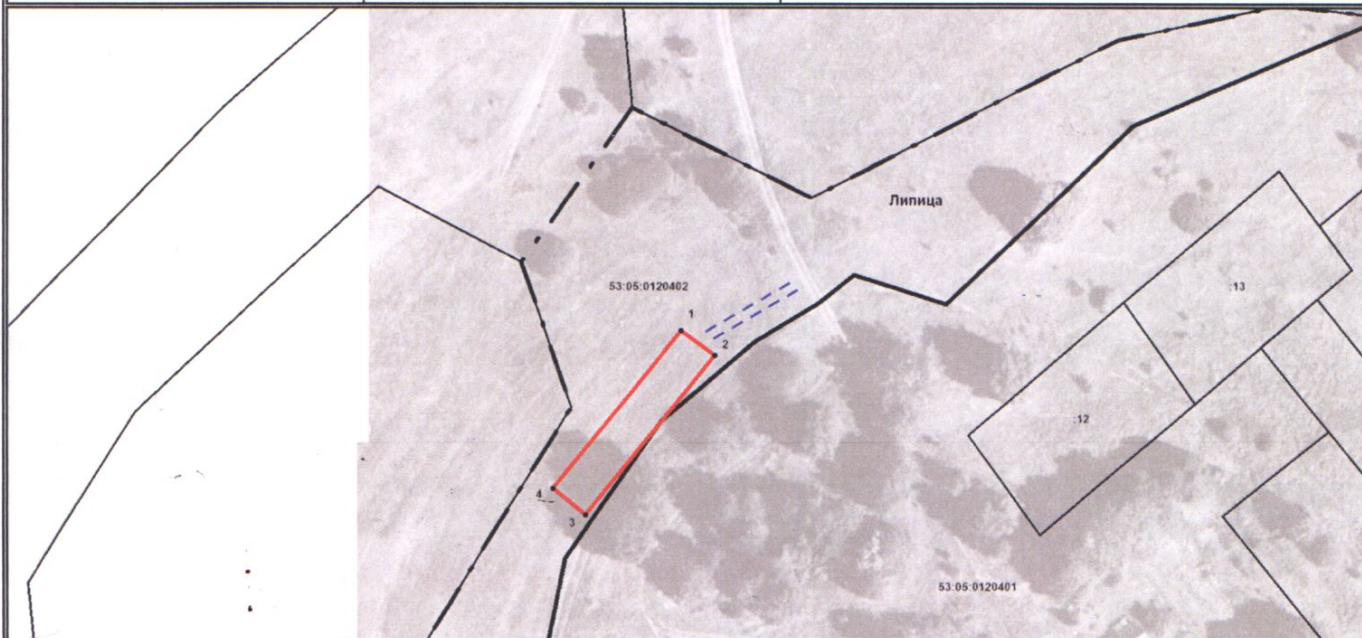

**Масштаб 1: 2000**

**Условные обозначения:**

- испрашиваемый земельный участок

- доступ к земельному участку