

УТВЕРЖДЕНА
Постановлением Администрации Демянского
муниципального района

от _____ 2023 г. № _____


Схема расположения земельного участка или земельных участков
на кадастровом плане территории

Условный номер земельного участка

Площадь земельного участка 437 м²

Система координат МСК-53 (зона-2)

Обозначение характерных точек границ	Координаты, м	
	X	Y
1	2	3
1	508100.25	2245161.85
2	508069.43	2245171.08
3	508077.89	2245206.03
4	508071.82	2245206.45
5	508062.25	2245166.90
6	508097.08	2245156.54
7	508099.86	2245160.56

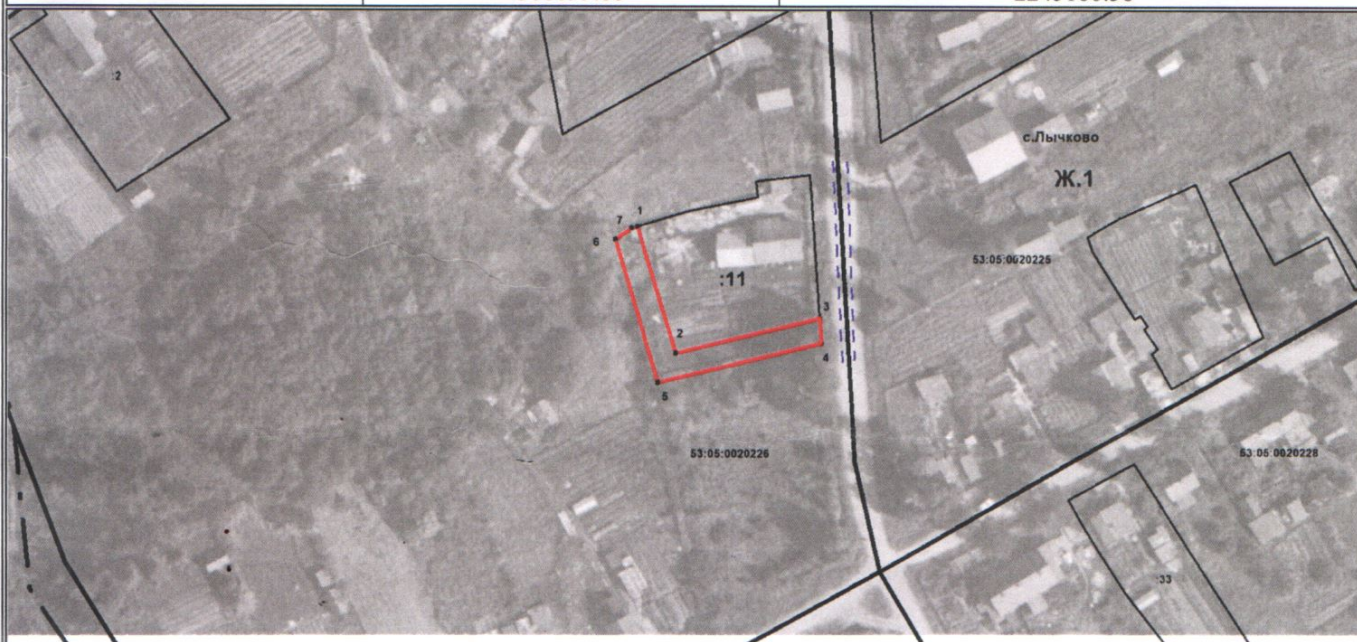

Масштаб 1:2000

Условные обозначения:

— - испрашиваемый земельный участок

- - - - - доступ к земельному участку