


**Схема расположения земельного участка или  
земельных участков  
на кадастровом плане территории**

**УТВЕРЖДЕНА**  
Постановлением Администрации  
Демянского муниципального района

от \_\_\_\_\_ 2023 г. № \_\_\_\_\_

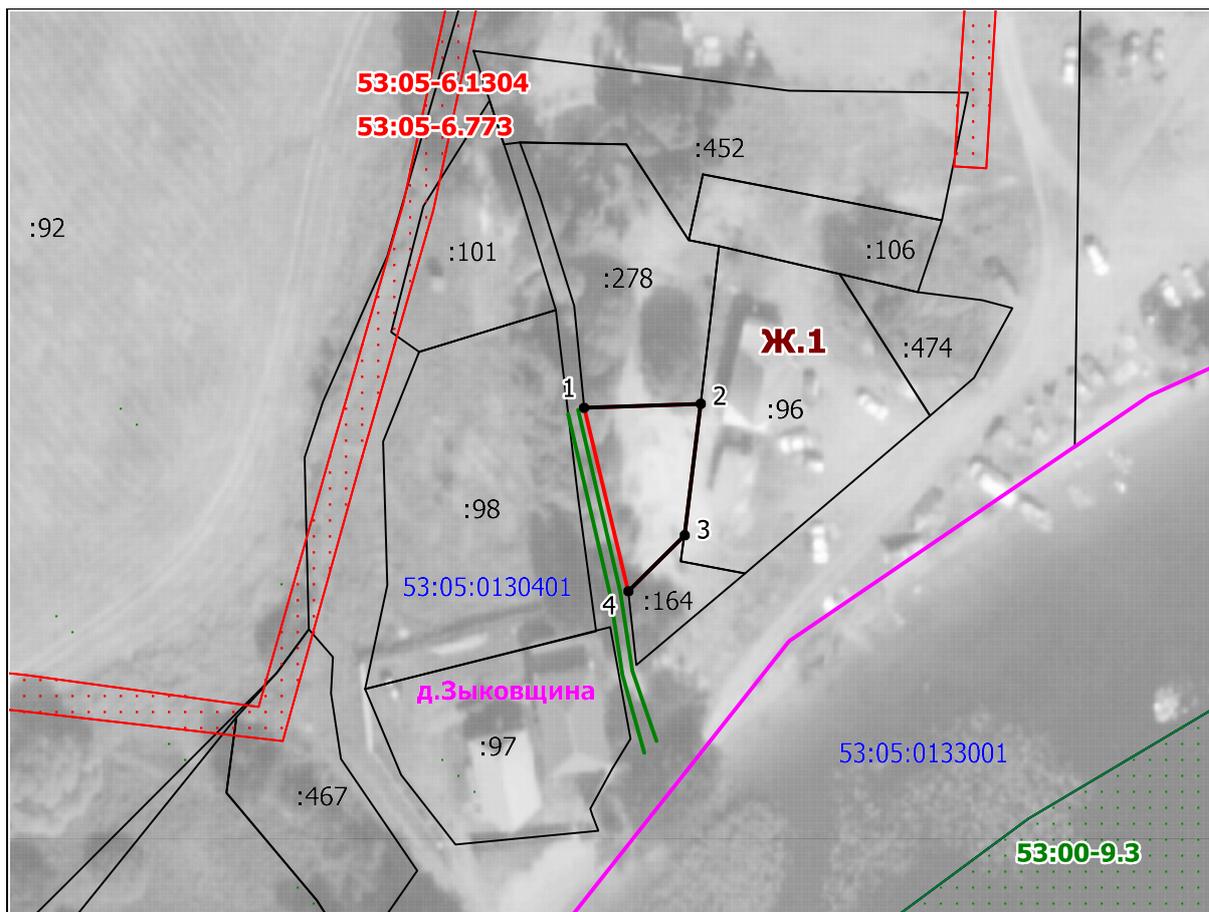

**Масштаб 1:1000**

**Условные обозначения:**

- испрашиваемый земельный участок
  - граница кадастрового квартала
  - граница населенного пункта
  - доступ с земель общего пользования
  - граница участка, учтенного в ЕГРН
- 53:05:0130401** - номер кадастрового квартала

**Система координат МСК 53 (Зона-2)**

<b>Условный номер земельного участка</b> —		
<small>(указывается в случае, если предусматривается образование двух и более земельных участков)</small>		
<b>Площадь земельного участка 246 м<sup>2</sup></b>		
<small>(указывается проектная площадь образуемого земельного участка, вычисленная с использованием технологических и программных средств, в том числе размещенных на официальном сайте федерального органа исполнительной власти, уполномоченного Правительством Российской Федерации на осуществление государственного кадастрового учета, государственной регистрации прав, ведение Единого государственного реестра недвижимости и предоставление сведений, содержащихся в Едином государственном реестре недвижимости, в информационно-телекоммуникационной сети "Интернет" (далее - официальный сайт), с округлением до 1 квадратного метра. Указанное значение площади земельного участка может быть уточнено при проведении кадастровых работ не более чем на десять процентов)</small>		
<b>Обозначение характерных точек границ</b>	<b>Координаты, м</b>	
	<small>(указываются в случае подготовки схемы расположения земельного участка с использованием технологических и программных средств, в том числе размещенных на официальном сайте. Значения координат, полученные с использованием указанных технологических и программных средств, указываются с округлением до 0,01 метра)</small>	
	<b>X</b>	<b>Y</b>
<b>1</b>	<b>2</b>	<b>3</b>
1	466074,65	2279816,75
2	466075,03	2279832,07
3	466057,56	2279830,01
4	466050,19	2279822,57
1	466074,65	2279816,75