

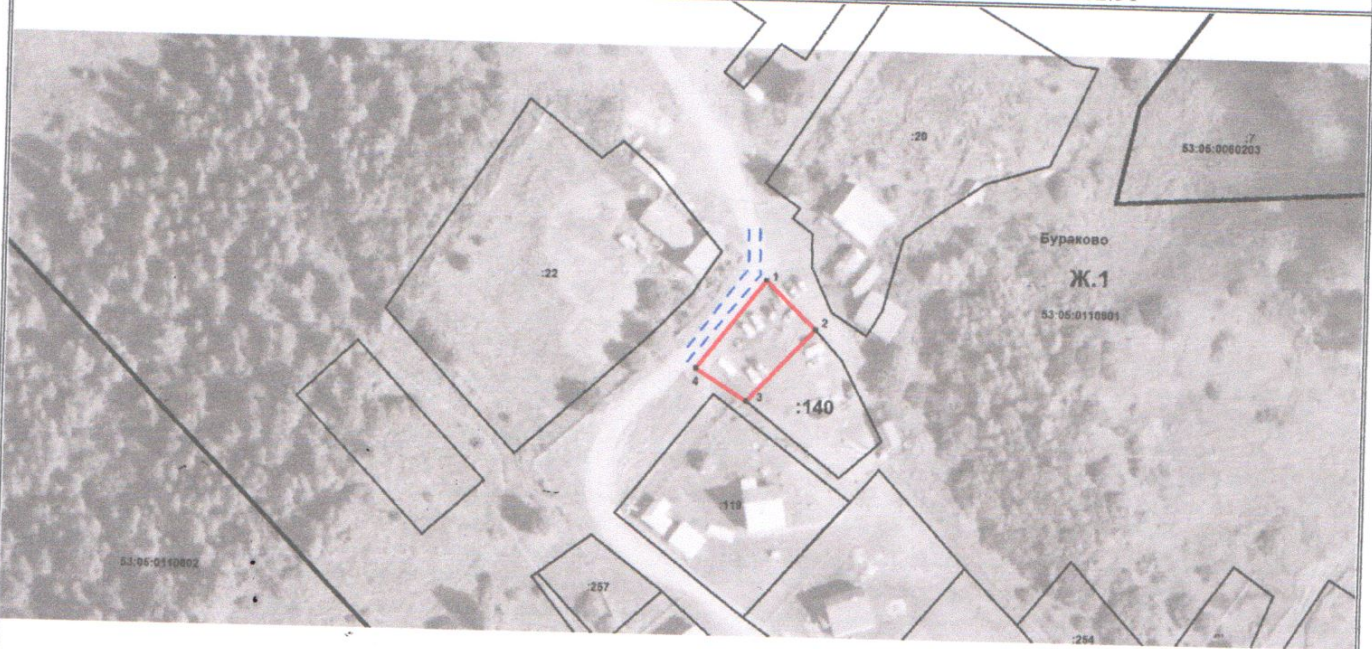
УТВЕРЖДЕНА  
Постановлением Администрации Демянского  
муниципального района

от \_\_\_\_\_ 2023 г. № \_\_\_\_\_

Схема расположения земельного участка или земельных участков  
на кадастровом плане территории



Условный номер земельного участка  
Площадь земельного участка 406 м<sup>2</sup>

Обозначение характерных точек границ	Система координат МСК-53 (зона-2)	
	Координаты, м	
1	X	Y
1	2	3
1	482943.57	2279699.07
2	482931.78	2279711.26
3	482914.05	2279694.76
4	482921.88	2279682.31



Масштаб 1: 2000

Условные обозначения:

-  - испрашиваемый земельный участок
-  - доступ к земельному участку