


**УТВЕРЖДЕНА**  
Постановлением Администрации Демянского  
муниципального района

от \_\_\_\_\_ 2023 г. № \_\_\_\_\_

**Схема расположения земельного участка или земельных участков  
на кадастровом плане территории**

Условный номер земельного участка		
Площадь земельного участка 2025 м <sup>2</sup>		
Система координат МСК-53 (зона-2)		
Обозначение характерных точек границ	Координаты, м	
	X	Y
1	2	3
1	500833.15	2242644.98
2	500828.84	2242682.28
3	500823.33	2242687.52
4	500820.58	2242681.17
5	500799.05	2242684.07
6	500789.42	2242659.76
7	500773.39	2242631.36
8	500779.14	2242625.10
9	500815.18	2242605.02
10	500822.25	2242607.80
11	500791.02	2242636.77
12	500817.70	2242659.72

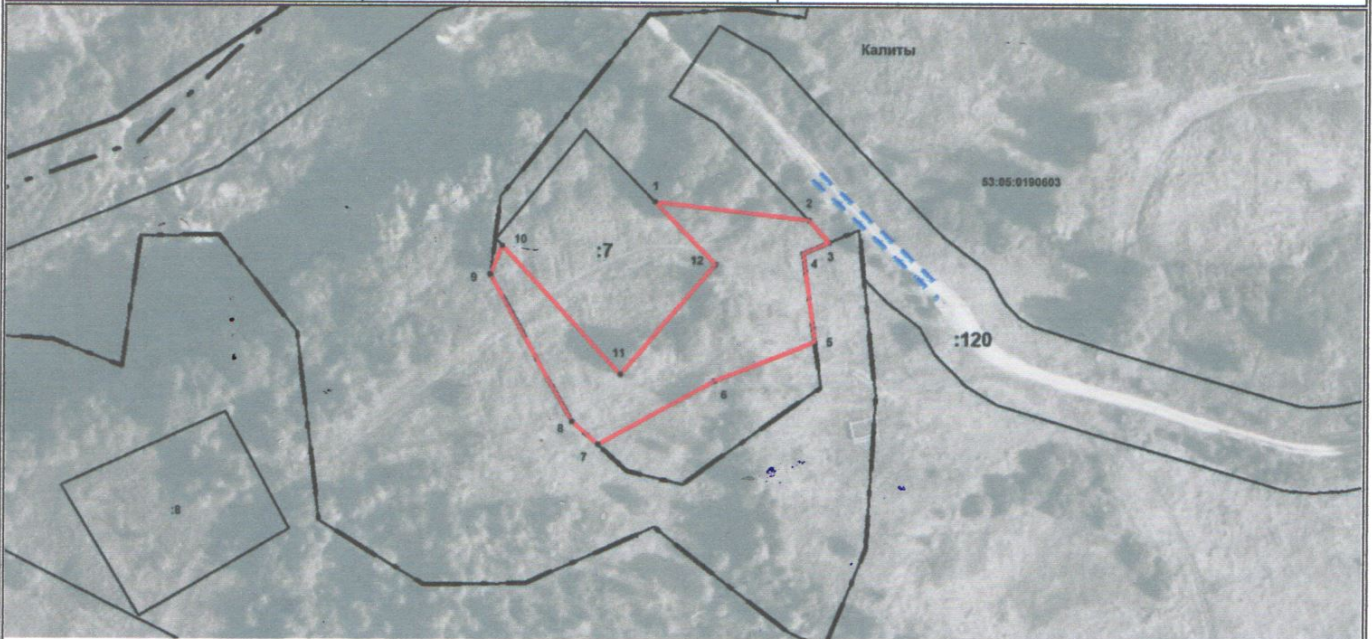

**Масштаб 1:2000**

**Условные обозначения:**

- - испрашиваемый земельный участок
- - - - доступ к земельному участку