


УТВЕРЖДЕНА  
Постановлением Администрации Демянского  
муниципального района

от \_\_\_\_\_ 2023 г. № \_\_\_\_\_

Схема расположения земельного участка или земельных участков  
на кадастровом плане территории

Условный номер земельного участка		
Площадь земельного участка 2108 м <sup>2</sup>		
Система координат МСК-53 (зона-2)		
Обозначение характерных точек границ	Координаты, м	
	X	Y
1	2	3
7	466507.68	2274517.29
3	466442.10	2274539.37
4	466437.37	2274537.10
5	466437.17	2274503.56
6	466481.11	2274489.42

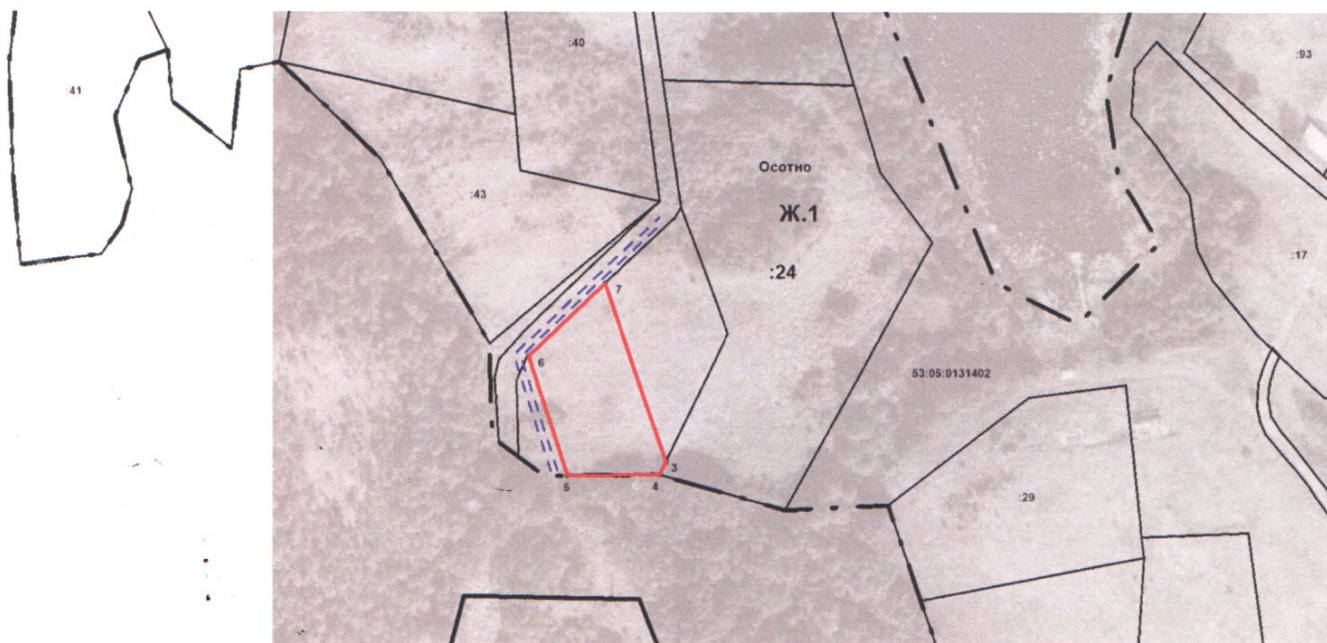

Масштаб 1: 3000

**Условные обозначения:**

——— - испрашиваемый земельный участок

- - - - - - доступ к земельному участку