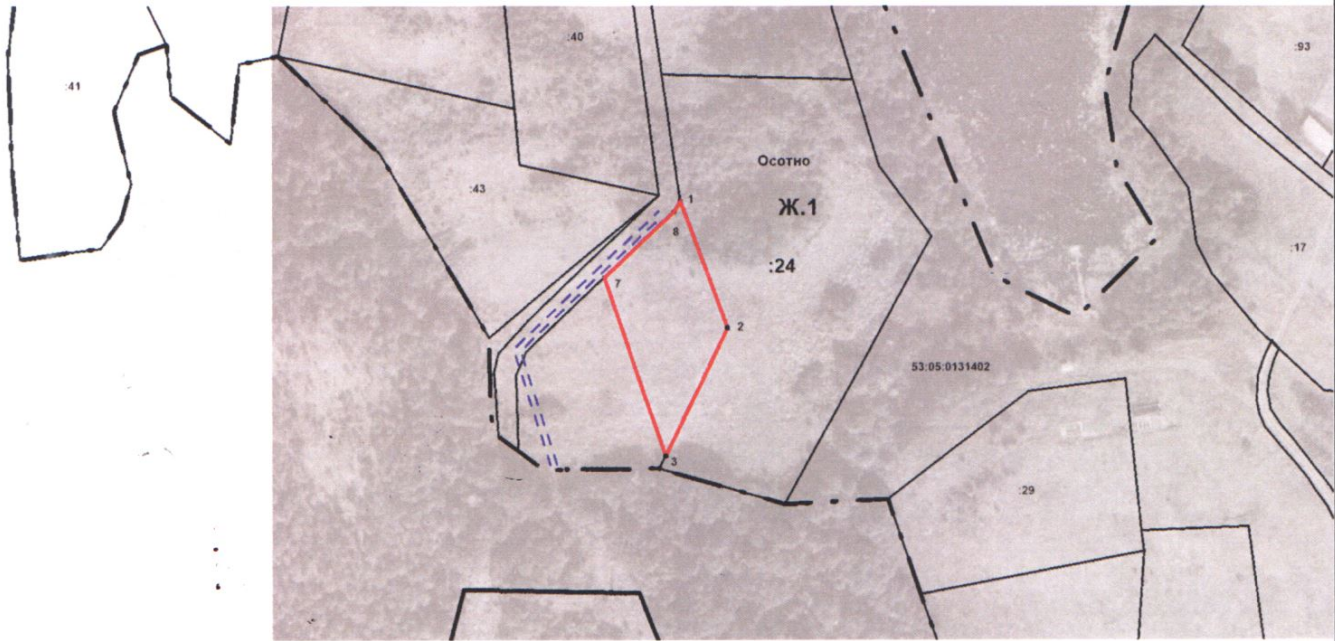


УТВЕРЖДЕНА
Постановлением Администрации Демянского
муниципального района

от _____ 2023 г. № _____



Схема расположения земельного участка или земельных участков
на кадастровом плане территории

Условный номер земельного участка		
Площадь земельного участка 2123 м ²		
Система координат МСК-53 (зона-2)		
Обозначение характерных точек границ	Координаты, м	
	X	Y
1	2	3
1	466535.74	2274544.97
2	466489.22	2274561.97
3	466442.10	2274539.37
7	466507.68	2274517.29
8	466531.73	2274542.51



Масштаб 1: 3000

Условные обозначения:

-  - испрашиваемый земельный участок
-  - доступ к земельному участку