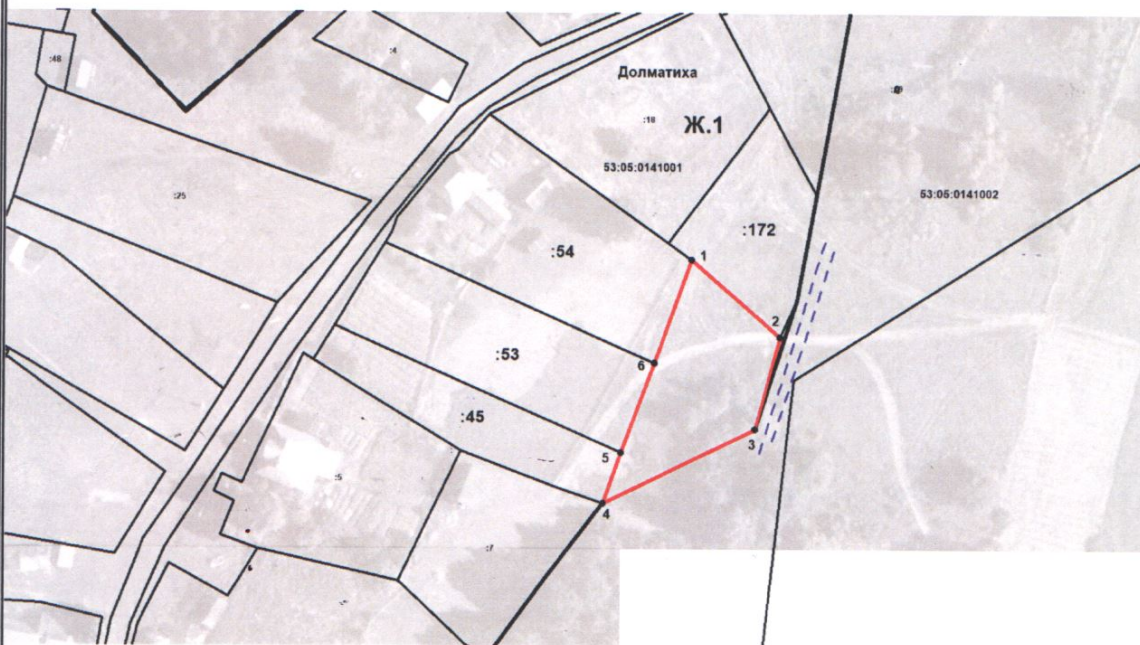


УТВЕРЖДЕНА  
Постановлением Администрации Демянского  
муниципального района

от \_\_\_\_\_ 2023 г. № \_\_\_\_\_



Схема расположения земельного участка или земельных участков  
на кадастровом плане территории

Условный номер земельного участка			
Площадь земельного участка 1205 м <sup>2</sup>			
Система координат МСК-53 (зона-2)			
Обозначение характерных точек границ	Координаты, м		
	X	Y	
1	2	3	
1	460070.75	2286533.03	
2	460052.01	2286554.58	
3	460029.31	2286548.52	
4	460011.11	2286511.72	
5	460023.48	2286516.14	
6	460045.80	2286524.11	



Масштаб 1: 2000

Условные обозначения:

-  - испрашиваемый земельный участок
-  - доступ к земельному участку