


**УТВЕРЖДЕНА**  
Постановлением Администрации Демянского  
муниципального района

от \_\_\_\_\_ 2023 г. № \_\_\_\_\_

**Схема расположения земельного участка или земельных участков  
на кадастровом плане территории**

Условный номер земельного участка		
Площадь земельного участка 1078 м <sup>2</sup>		
Система координат МСК-53 (зона-2)		
Обозначение характерных точек границ	Координаты, м	
	X	Y
1	2	3
1	480078.86	2277981.12
2	480075.68	2277987.99
3	480024.33	2277959.30
4	480035.45	2277937.31
5	480050.33	2277950.71
6	480068.45	2277963.03

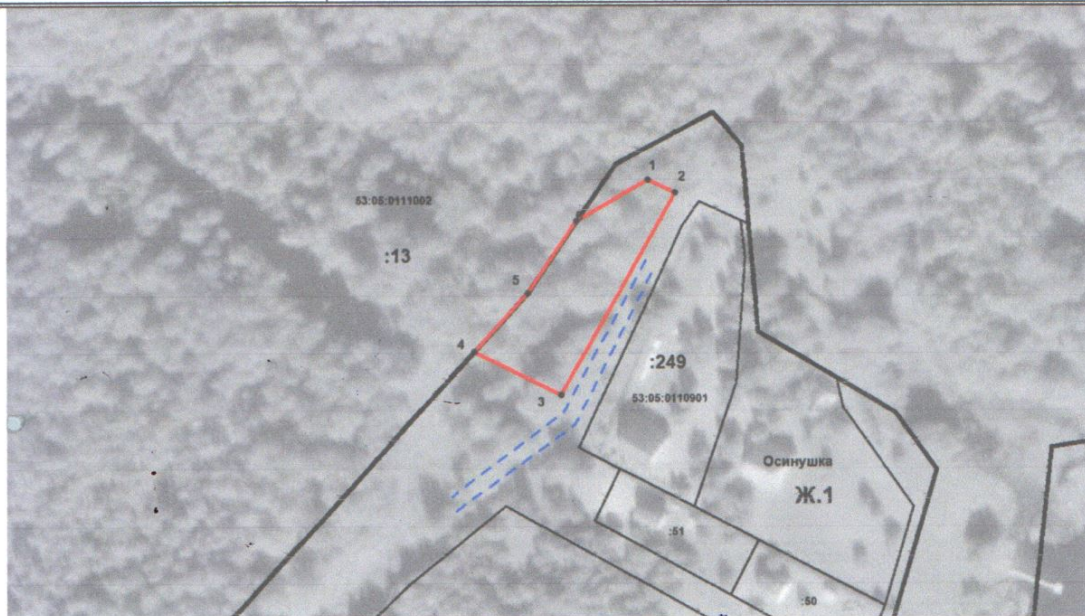

Масштаб 1:2000

**Условные обозначения:**

- - испрашиваемый земельный участок
- - - - доступ к земельному участку