

УТВЕРЖДЕНА


Земельный № 7

Постановлением Администрации Демянского
муниципального района

от _____ 2023 г. № _____

Схема расположения земельного участка или земельных участков
на кадастровом плане территории

Условный номер земельного участка		
Площадь земельного участка 374 м ²		
Система координат МСК-53 (зона-2)		
Обозначение характерных точек границ	Координаты, м	
	X	Y
1	2	3
1	478160.58	2248393.14
2	478151.55	2248392.72
3	478151.18	2248405.58
4	478148.53	2248405.56
5	478148.99	2248370.48
6	478149.83	2248370.23
7	478149.63	2248366.09
8	478158.21	2248363.90
9	478161.40	2248368.14
10	478161.56	2248377.41
11	478162.39	2248384.32
12	478160.27	2248384.39

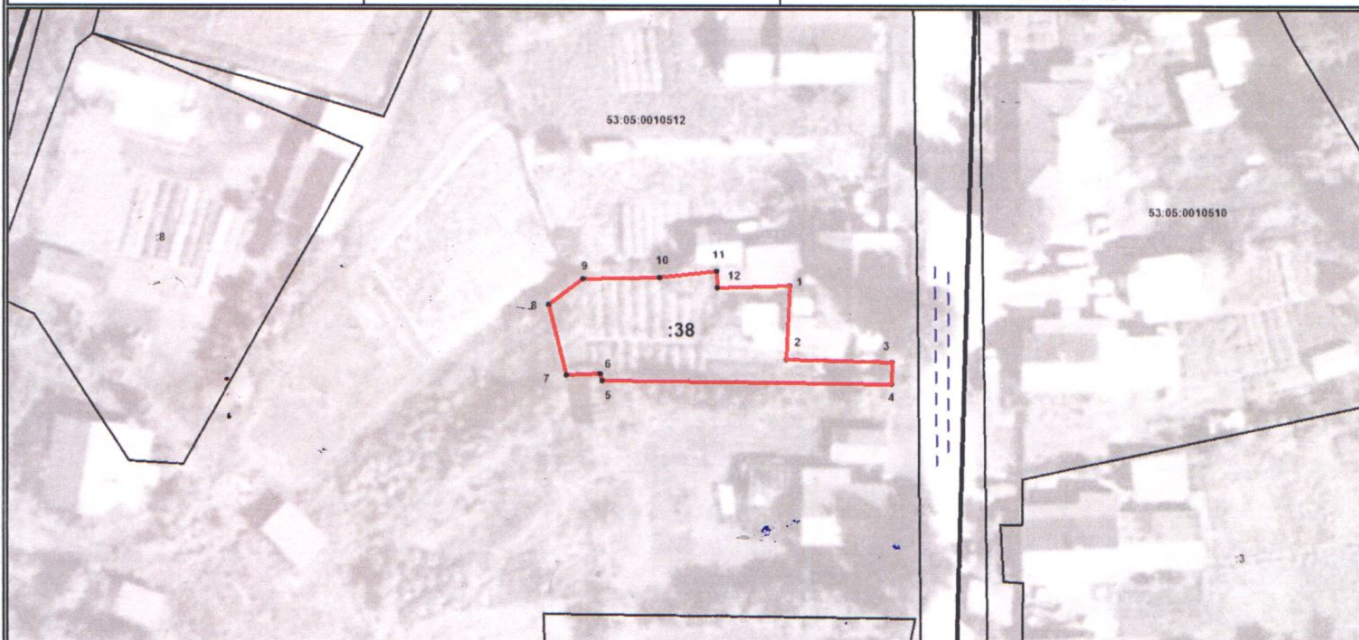

Масштаб 1:1000

Условные обозначения:

— - испрашиваемый земельный участок

- - - - доступ к земельному участку