


УТВЕРЖДЕНА
Постановлением Администрации Демянского
муниципального района

от _____ 2023 г. № _____

**Схема расположения земельного участка или земельных участков
на кадастровом плане территории**

Условный номер земельного участка		
Площадь земельного участка 522 м ²		
Система координат МСК-53 (зона-2)		
Обозначение характерных точек границ 1	Координаты, м	
	X 2	Y 3
1	480024.01	2248773.63
2	480022.32	2248778.47
3	480020.30	2248782.91
4	480015.47	2248792.14
5	480014.54	2248792.58
6	479999.25	2248812.68
7	479997.01	2248811.61
8	479994.37	2248810.33
9	480006.67	2248780.46
10	480013.22	2248760.98
11	480016.76	2248762.34
12	480014.09	2248770.14

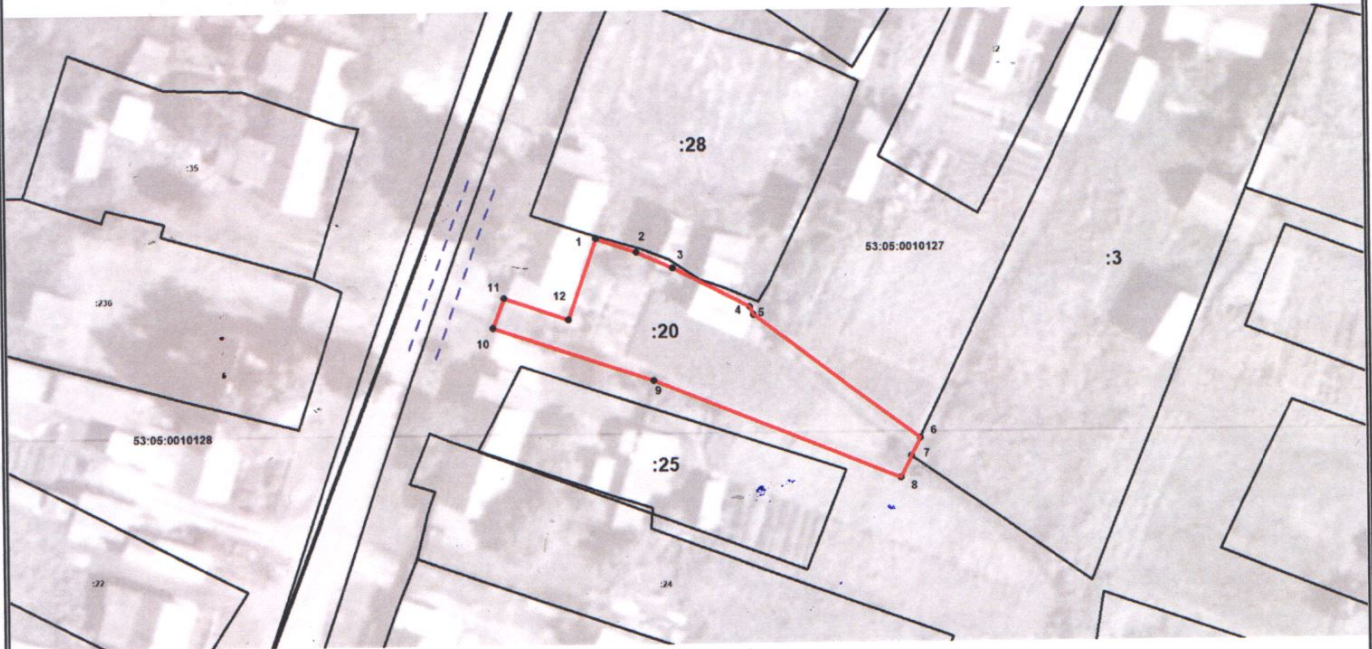

Масштаб 1: 1000

Условные обозначения:

- - испрашиваемый земельный участок
- - - - доступ к земельному участку