


УТВЕРЖДЕНА
Постановлением Администрации Демянского
муниципального района

от _____ 2023 г. № _____

Схема расположения земельного участка или земельных участков
на кадастровом плане территории

Условный номер земельного участка			
Площадь земельного участка 2162 м ²			
Система координат МСК-53 (зона-2)			
Обозначение характерных точек границ	Координаты, м		
	X	Y	
1	2	3	
1	466341.36	2279974.03	
2	466340.11	2280001.51	
3	466337.51	2280001.39	
4	466303.47	2279995.06	
5	466274.22	2279988.20	
6	466267.33	2279985.70	
7	466275.04	2279955.37	

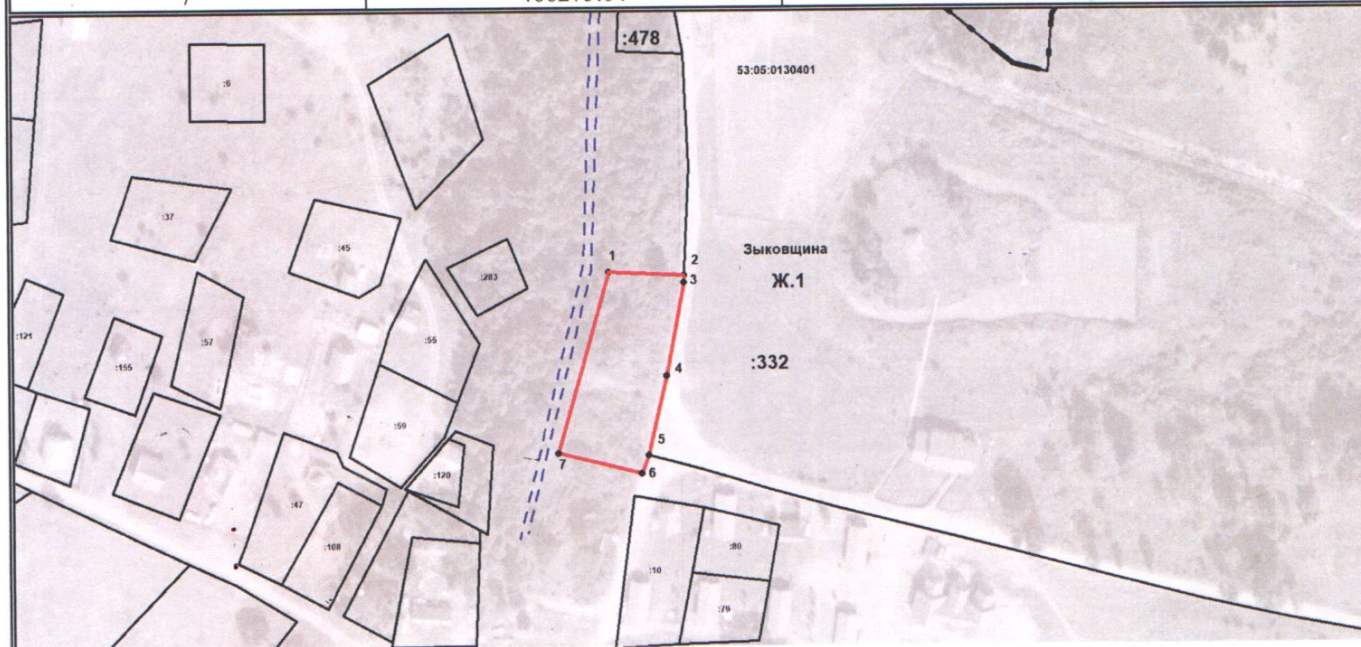

Масштаб 1:3000

Условные обозначения:

— - испрашиваемый земельный участок

--- - доступ к земельному участку