


УТВЕРЖДЕНА
Постановлением Администрации Демянского
муниципального округа

от _____ 2024 г. № _____

Схема расположения земельного участка или земельных участков
на кадастровом плане территории

Условный номер земельного участка
Площадь земельного участка 1875 м²

Система координат МСК-53 (зона-2)			
Обозначение характерных точек границ	Координаты, м		
	X	Y	
1	2	3	
1	466234.80	2274577.88	
2	466209.97	2274597.69	
3	466205.76	2274607.79	
4	466139.72	2274563.76	
5	466221.56	2274568.94	

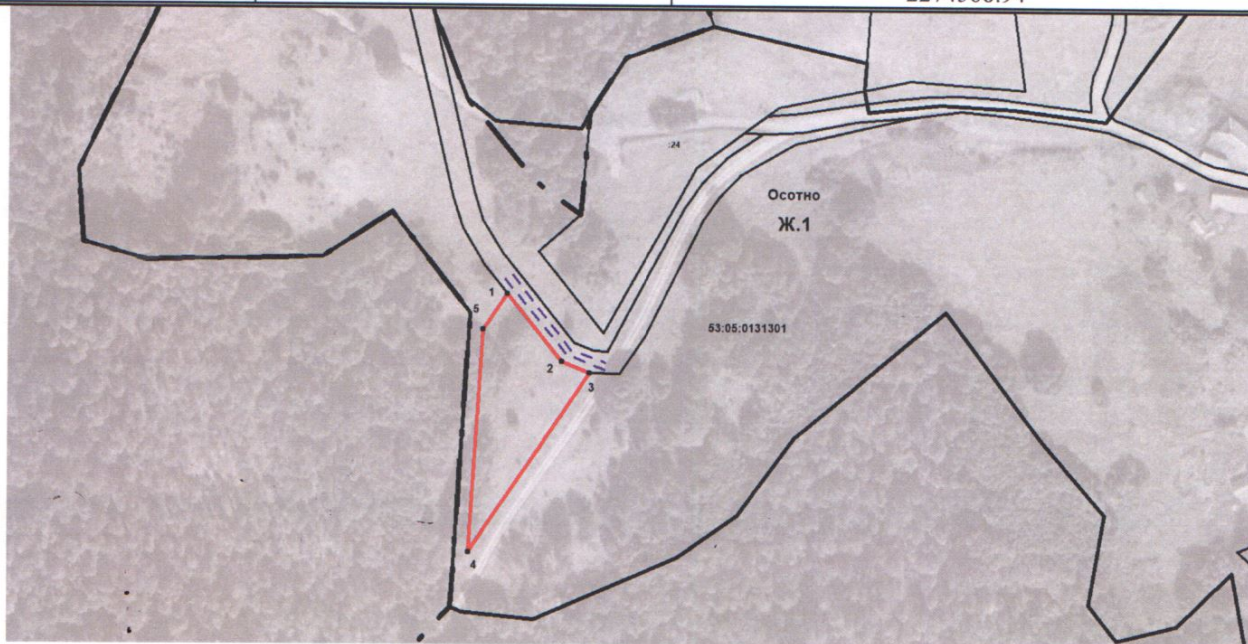

Масштаб 1: 3000

Условные обозначения:

— - испрашиваемый земельный участок

--- - доступ к земельному участку