

УТВЕРЖДЕНА
Постановлением Администрации Демянского
муниципального округа

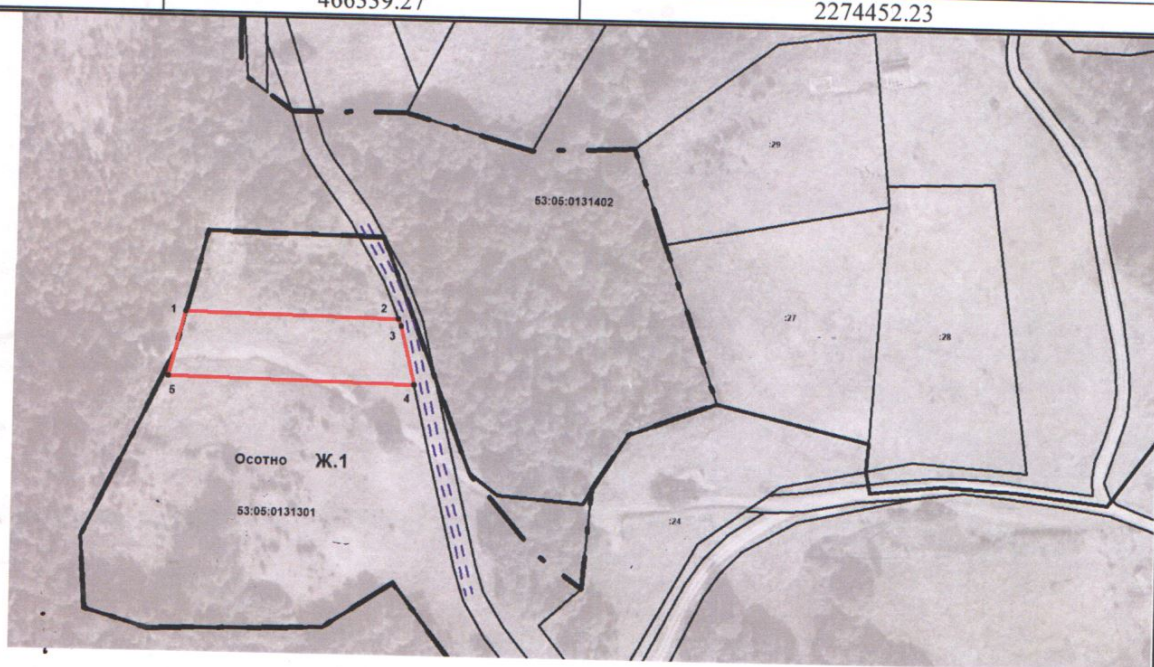
от _____ 2024 г. № _____

Схема расположения земельного участка или земельных участков
на кадастровом плане территории

Условный номер земельного участка



Площадь земельного участка 2011 м²

Обозначение характерных точек границ	Система координат МСК-53 (зона-2)	
	Координаты, м	
1	X	Y
1	2	3
1	466363.18	2274458.31
2	466361.88	2274535.75
3	466359.27	2274536.82
4	466337.77	2274541.90
5	466339.27	2274452.23



Масштаб 1: 3000

Условные обозначения:

-  - испрашиваемый земельный участок
-  - доступ к земельному участку