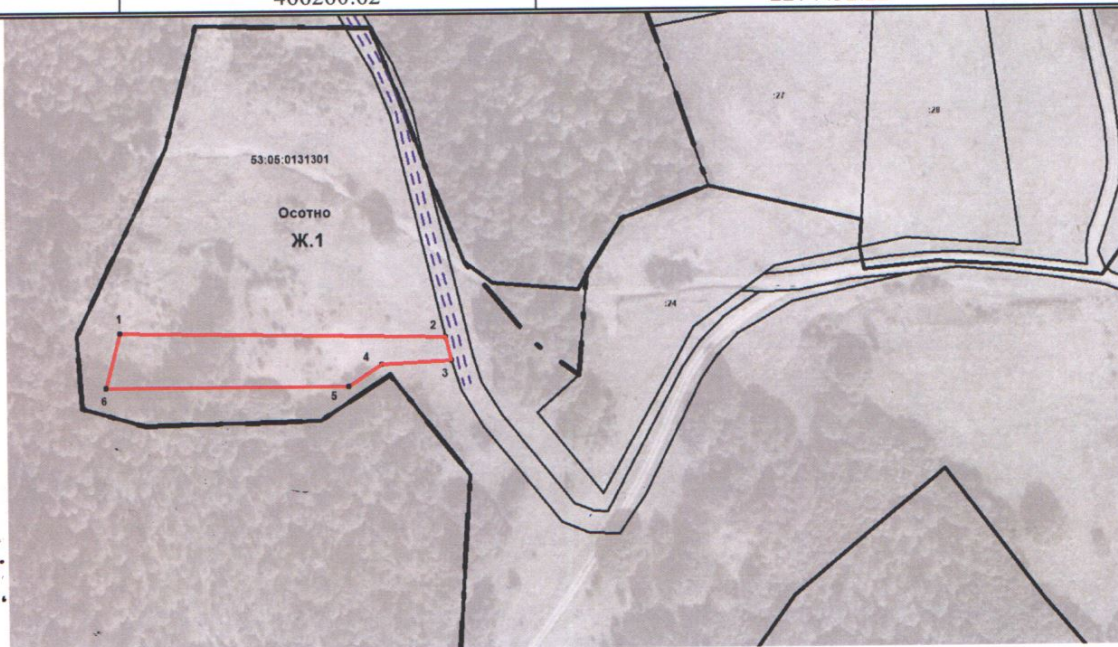


УТВЕРЖДЕНА  
Постановлением Администрации Демянского  
муниципального округа

от \_\_\_\_\_ 2024 г. № \_\_\_\_\_



Схема расположения земельного участка или земельных участков  
на кадастровом плане территории

Условный номер земельного участка			
Площадь земельного участка 2039 м <sup>2</sup>			
Система координат МСК-53 (зона-2)			
Обозначение характерных точек границ	Координаты, м		
	X	Y	
1	2	3	
1	466280.54	2274437.28	
2	466278.56	2274555.91	
3	466270.14	2274557.90	
4	466268.83	2274532.62	
5	466260.84	2274520.52	
6	466260.62	2274432.22	



Масштаб 1: 3000

Условные обозначения:

-  - испрашиваемый земельный участок
-  - доступ к земельному участку