

УТВЕРЖДЕНА
Постановлением Администрации Демянского
муниципального округа

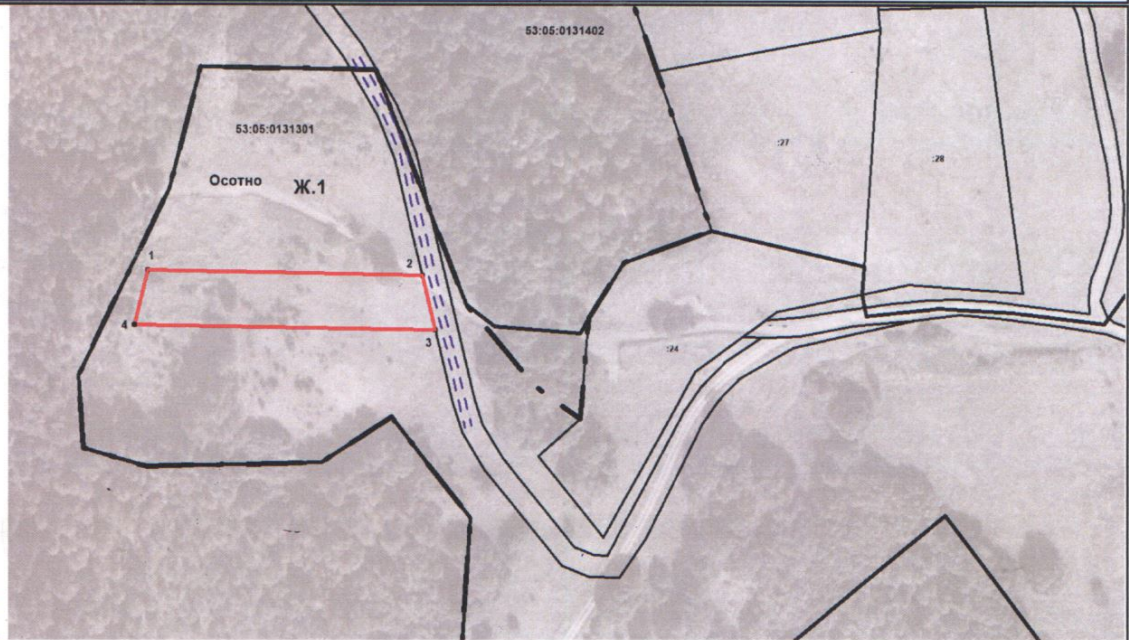
от _____ 2024 г. № _____

Схема расположения земельного участка или земельных участков
на кадастровом плане территории

словный номер земельного участка
Площадь земельного участка 2098 м²



Система координат МСК-53 (зона-2)

Обозначение характерных точек границ	Координаты, м	
	X	Y
1	2	3
1	466318.39	2274446.91
2	466316.72	2274546.88
3	466296.64	2274551.64
4	466298.47	2274441.84



Масштаб 1: 3000

Условные обозначения:

-  - испрашиваемый земельный участок
-  - доступ к земельному участку