


УТВЕРЖДЕНА
Постановлением Администрации Демянского
муниципального района

от _____ 2023 г. № _____

**Схема расположения земельного участка или земельных участков
на кадастровом плане территории**

Условный номер земельного участка		
Площадь земельного участка 1977 м ²		
Система координат МСК-53 (зона-2)		
Обозначение характерных точек границ	Координаты , м	
	X	Y
1	2	3
1	478857.88	2235677.57
2	478819.01	2235687.92
3	478807.42	2235669.28
4	478802.06	2235649.12
5	478840.11	2235632.80
6	478842.78	2235631.65
7	478852.29	2235660.42
8	478857.07	2235675.08

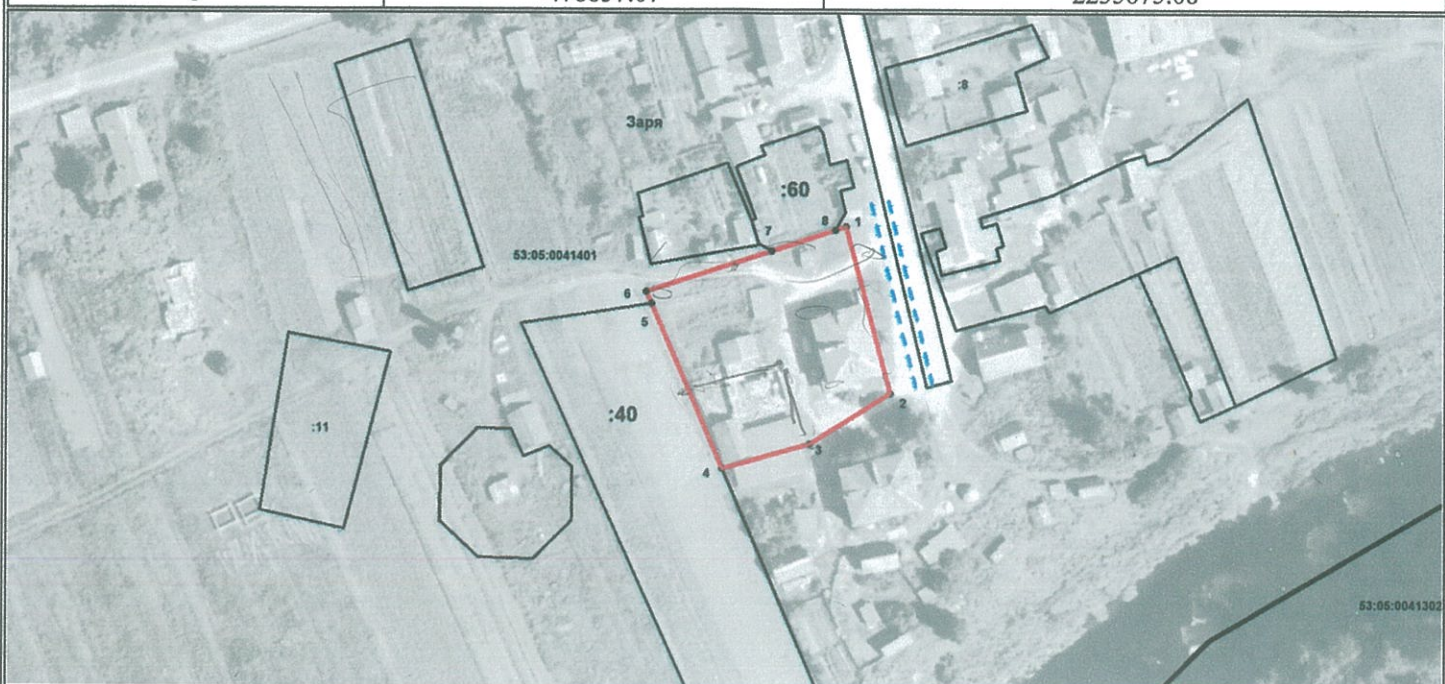

Масштаб 1: 2000

Условные обозначения:

- - испрашиваемый земельный участок
- - - - доступ к земельному участку