


Утверждена
Постановлением
(наименование документа об утверждении, включая наименования
Администрации
органов государственной власти или органов местного
Демянского муниципального округа
самоуправления, принявших решение об утверждении схемы
Новгородской области
или подписавших соглашение о перераспределении земельных участков)
от _____ № _____

**Схема расположения земельного участка или земельных участков
на кадастровом плане территории**

Условный номер земельного участка -	МСК-53 зона2	
Площадь земельного участка	<u>448 м²</u>	
Обозначение характерных точек границы	Координаты, м	
	X	Y
1	2	3
1	483465,81	2279360,49
2	483479,04	2279366,86
3	483468,40	2279393,89
4	483453,85	2279387,61
1	483465,81	2279360,49

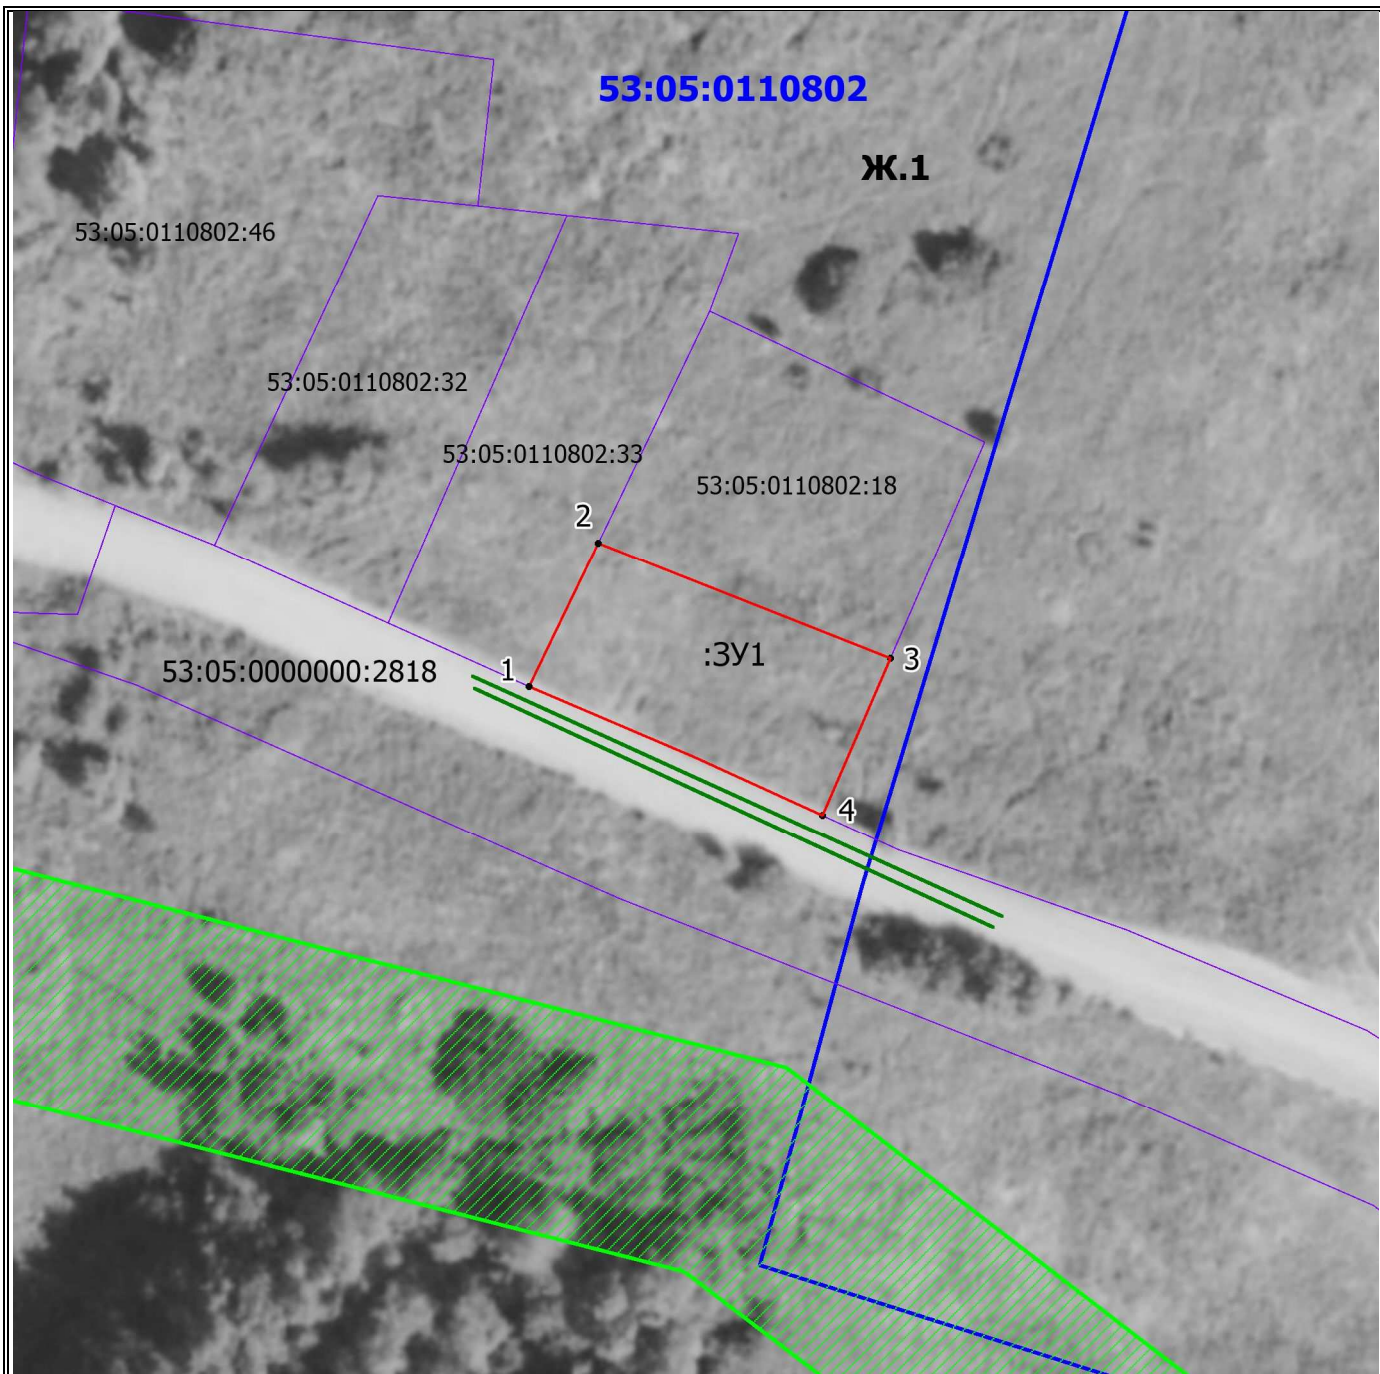

Масштаб 1: 700

Условные обозначения:

- | | |
|----------------------|--|
| | - граница земельного участка, установленная при проведении кадастровых работ |
| | - граница кадастрового квартала |
| | - граница смежного земельного участка не установленная в соответствии с федеральным законодательством |
| | - обозначение образуемого земельного участка |
| :ЗУ1 | - номер кадастрового квартала |
| 53:05:0110802 | - обозначение земельного участка включенного в ЕГРН |
| 53:05:0110802:18 | - граница ЗОУИТ |
| | - граница земельного участка, установленная в соответствии с федеральным законодательством, включенная в ЕГРН и не изменяемая при проведении кадастровых работ |
| Ж.1 | - зона малоэтажной жилой застройки |
| | - доступ к образуемому земельному участку |