

(наименование документа об утверждении, включая

наименования органов государственной власти или


органов местного самоуправления, принявших  
решение об утверждении схемы или подписавших  
соглашение о перераспределении земельных участков)

**Схема расположения земельного участка или  
земельных участков на кадастровом плане территории**

от №

от	№	
1	2	3
2	488678,27	2281221,93
3	488670,64	2281182,75
4	488690,48	2281178,81
1	488697,79	2281217,82

<b>Условный номер земельного участка</b> — <small>(указывается в случае, если предусматривается образование двух и более земельных участков)</small>		
<b>Площадь земельного участка 800 м<sup>2</sup></b> <small>(указывается проектная площадь образуемого земельного участка, вычисленная с использованием технологических и программных средств, в том числе размещенных на официальном сайте федерального органа исполнительной власти, уполномоченного Правительством Российской Федерации на осуществление государственного кадастрового учета, государственной регистрации прав, ведение Единого государственного реестра недвижимости и предоставление сведений, содержащихся в Едином государственном реестре недвижимости, в информационно-телекоммуникационной сети "Интернет" (далее - официальный сайт), с округлением до 1 квадратного метра. Указанное значение площади земельного участка может быть уточнено при проведении кадастровых работ не более чем на десять процентов)</small>		
<b>Обозначение характерных точек границ</b>	<b>Координаты, м</b> <small>(указываются в случае подготовки схемы расположения земельного участка с использованием технологических и программных средств, в том числе размещенных на официальном сайте. Значения координат, полученные с использованием указанных технологических и программных средств, указываются с округлением до 0,01 метра)</small>	
	<b>X</b>	<b>Y</b>
<b>1</b>	<b>2</b>	<b>3</b>
1	488697,79	2281217,82

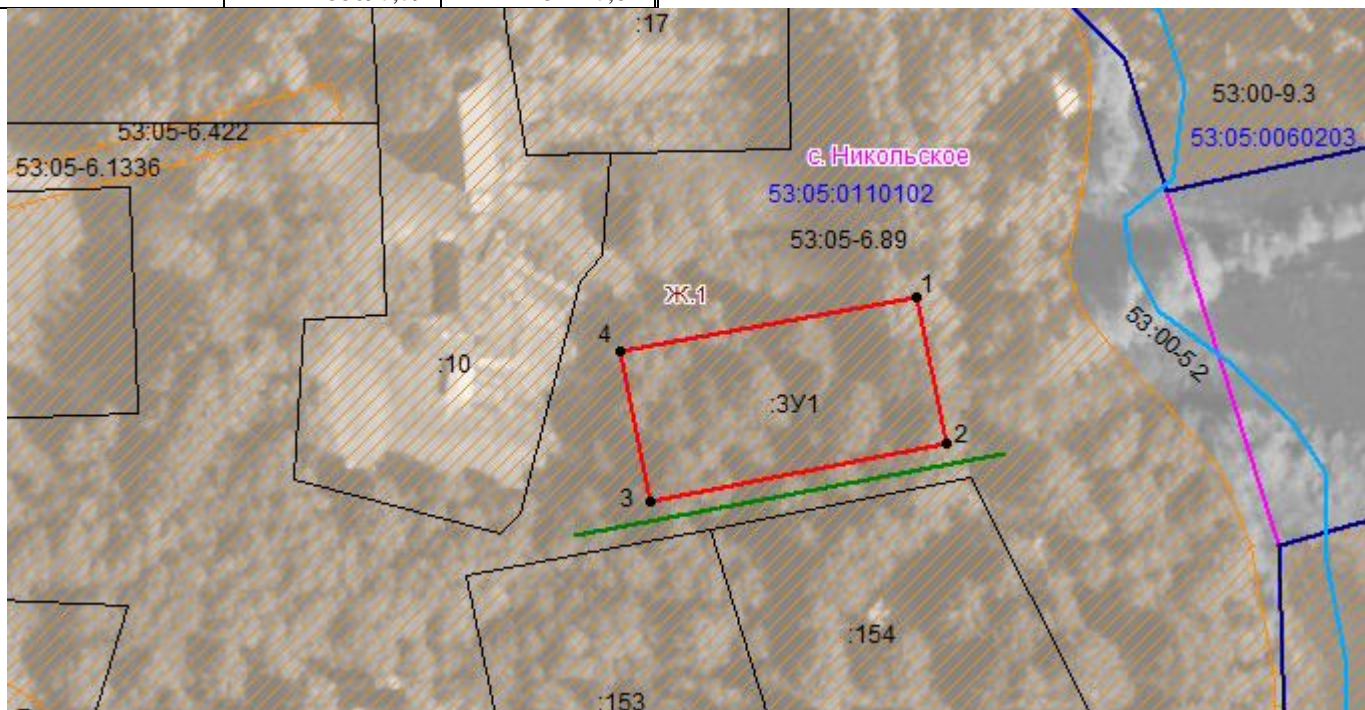

**Система координат: МСК-53 (зона № 2)  
Масштаб 1:1000**

**Условные обозначения:**

- граница существующего участка
- граница формируемого участка
- граница кадастрового квартала
- граница населенного пункта
- доступ к земельному участку
- граница территориальной зоны
- обозначение зоны с особыми условиями использования территории
- береговая линия