


**План расположения нестационарного торгового объекта
по адресу: рп Демянск, ул. Урицкого, д.15Б, кадастровый квартал 53:05:0010504, площадь 9,0 кв.м.**

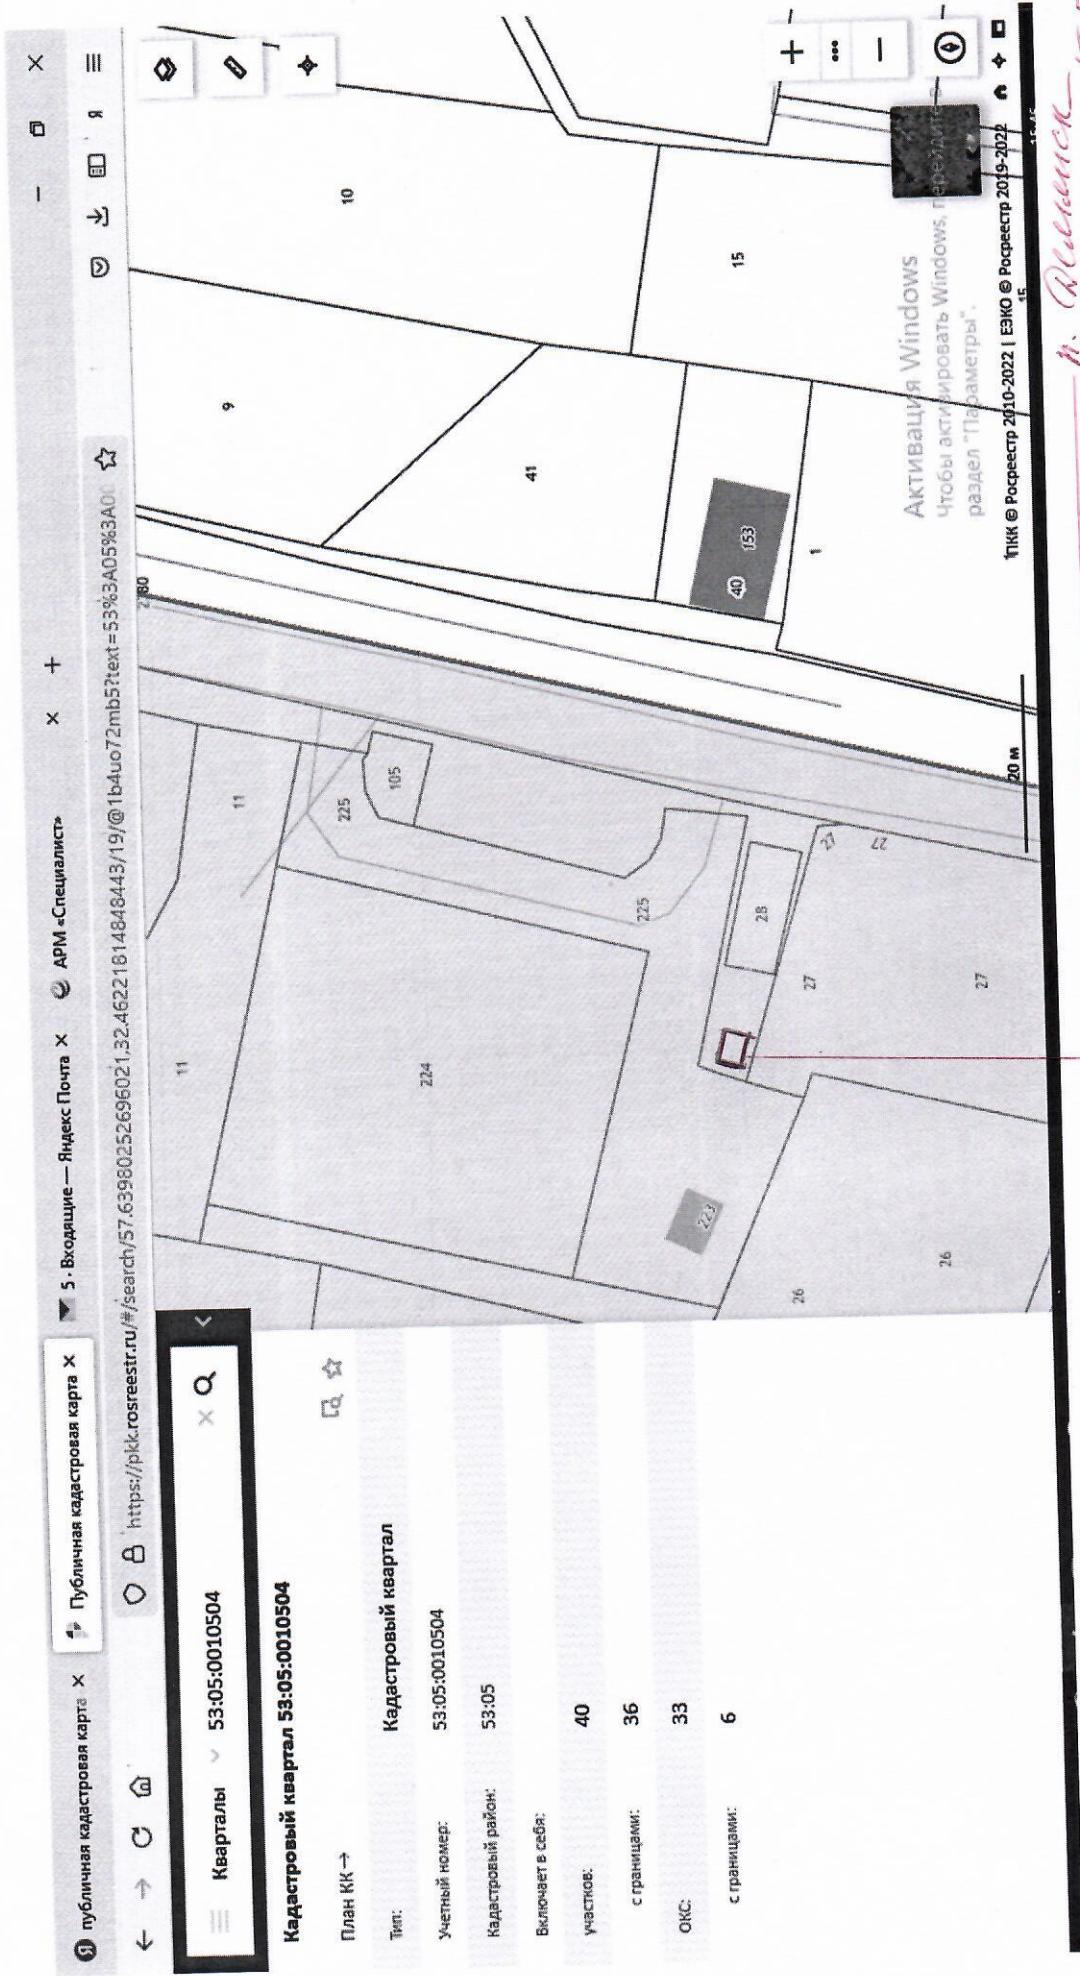

Согласовано:

Маркович Елена Ильинична

**г. Беленск
ул. Чистяково 15 б
недорого 9 м²/300х300**