С

Ю

Условные обозначения:

- Граница квартала (показана условно)
- Границы землепользования
- Отступ 5 метров от красной линии улиц
- Дорога регионального значения (магистраль)
- Дорога местного значения
- Местные внутриквартальные проезды
- Среднеэтажная жилая застройка
- Индивидуальная и малоэтажная застройка
- Объекты торговли

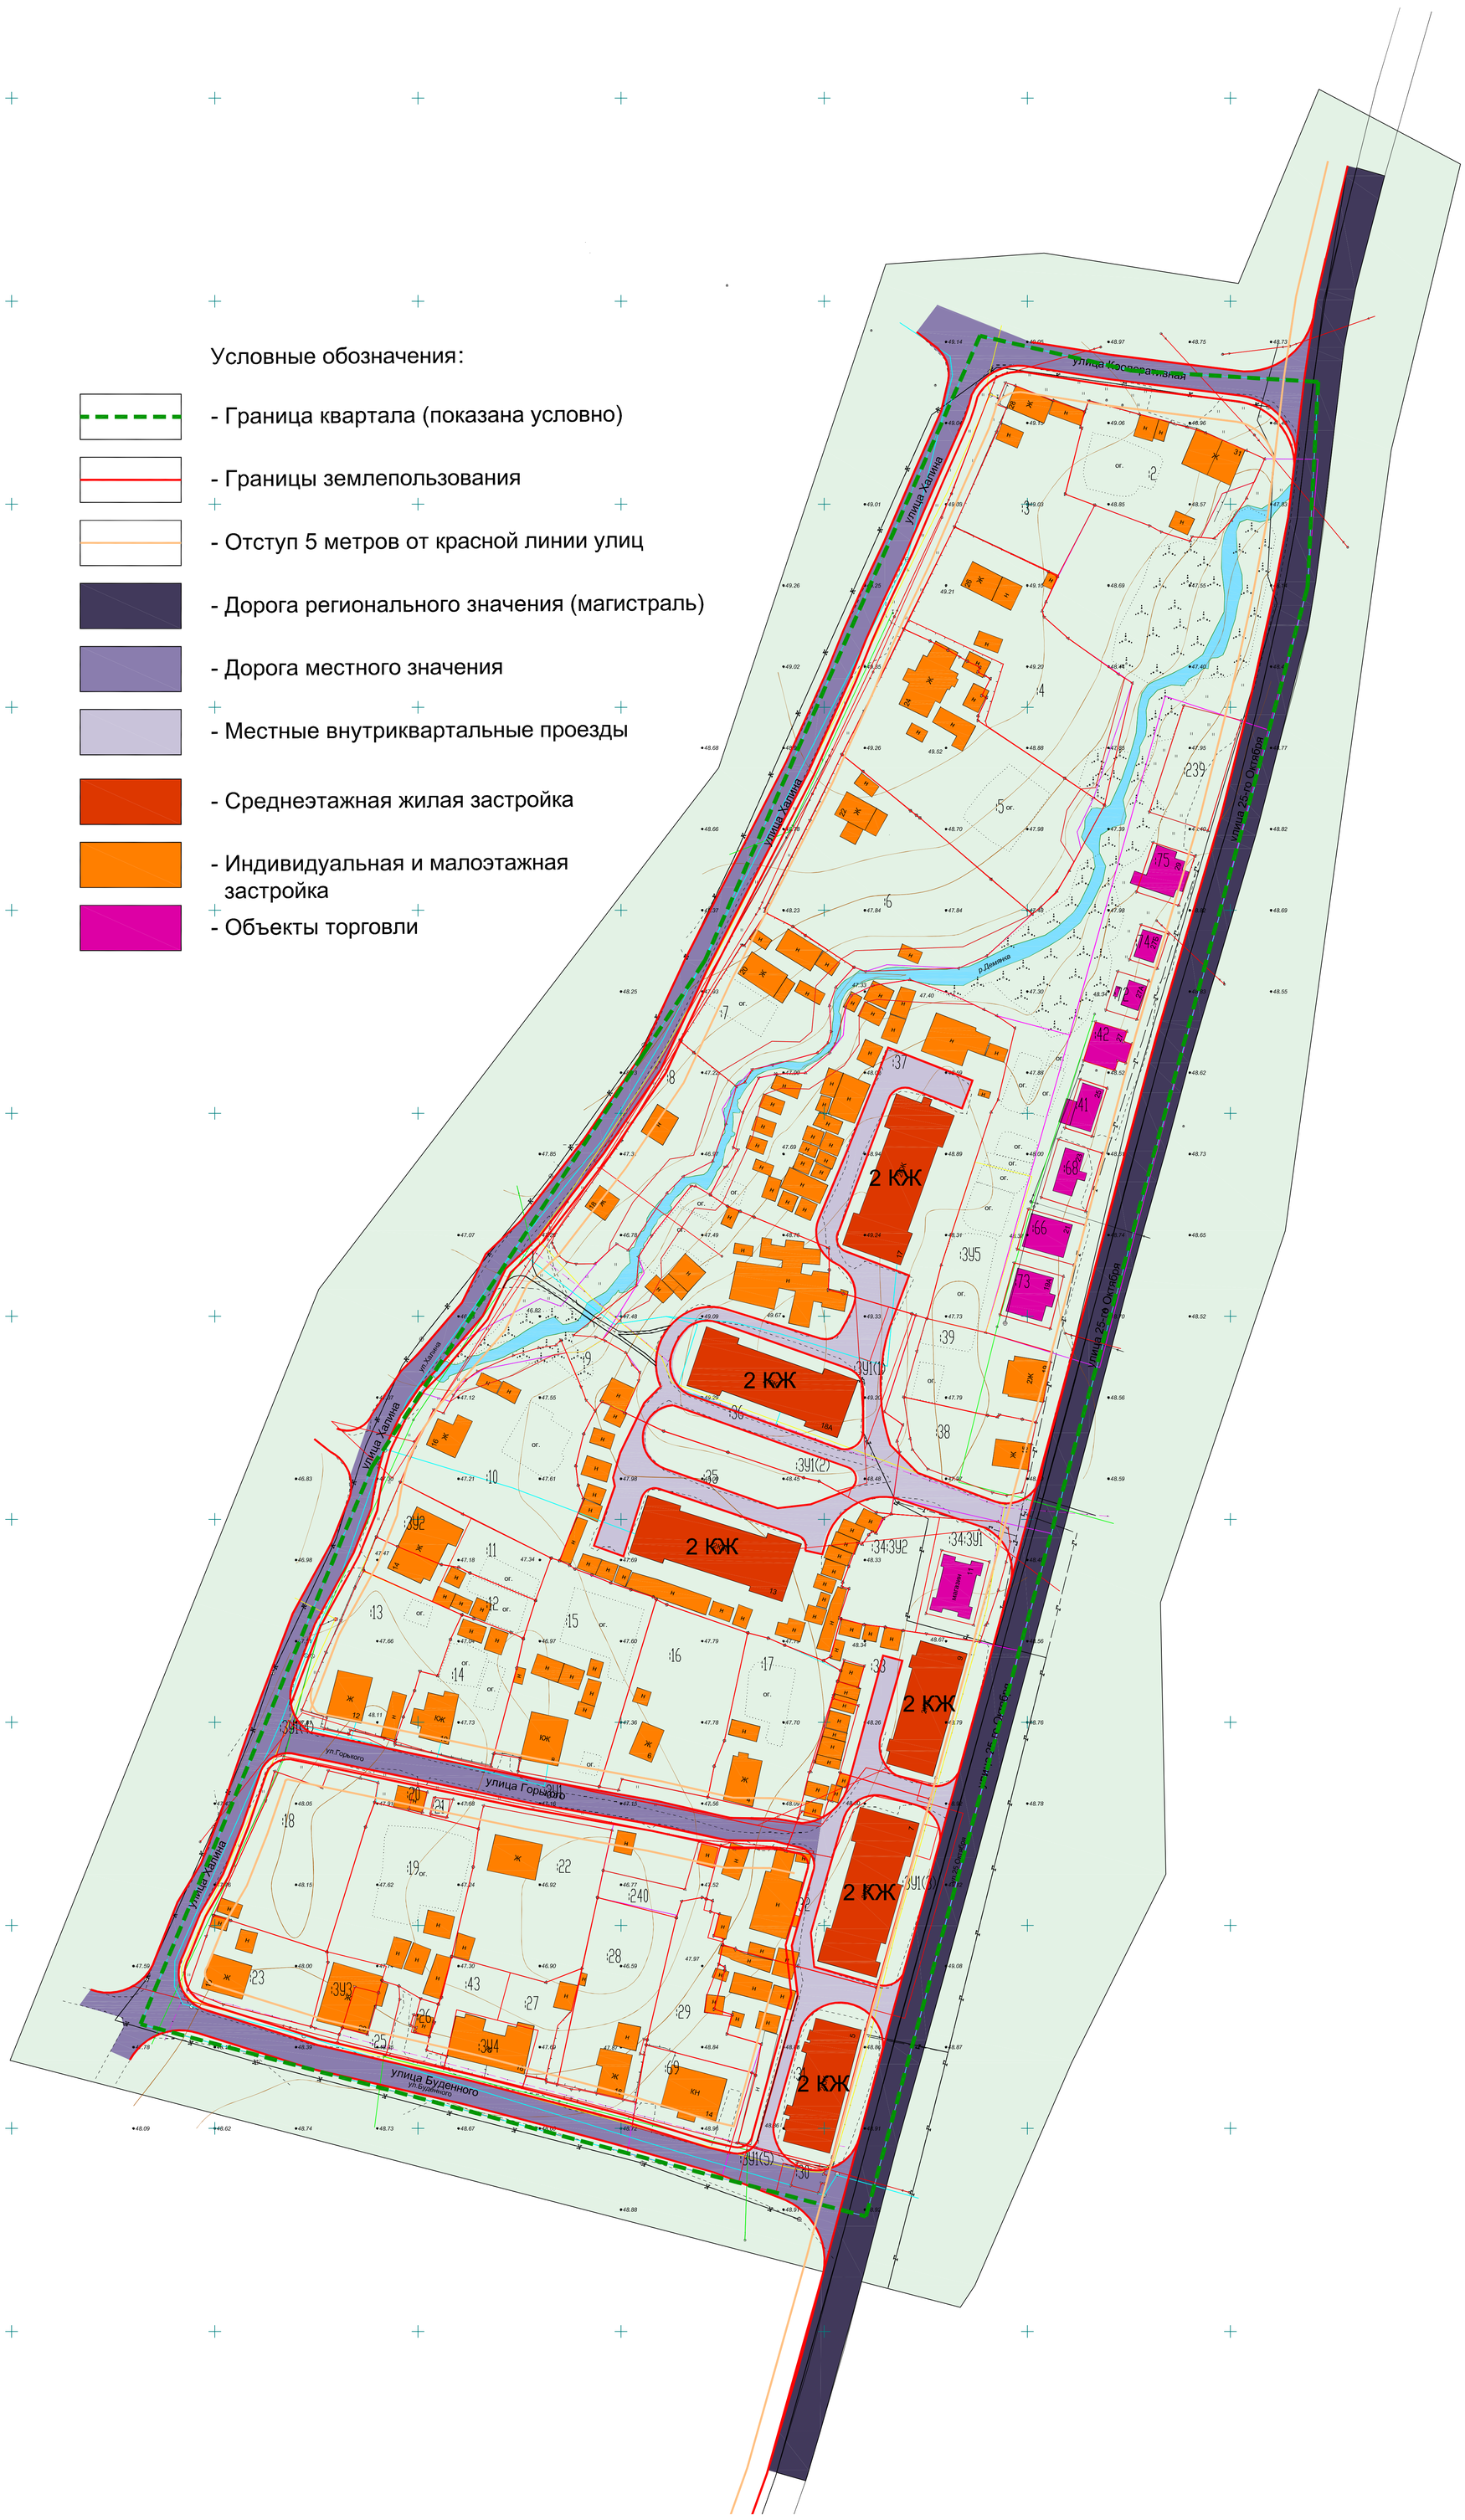

						ПП-ПМ-53-17-02		
Изм.	Кол.уч.	Лист	N док.	Подпись	Дата	Новгородская область, р.п. Демянск		
ГИП		Шувалов				Квартал: 53:05:0010112	Стадия	Лист	Листов
ГАП		Шувалов					П	1	
Разработал		Величко							
Гл. Спец		Горелов				План планировки территории М 1:500	ООО "ВЕКТОР"		