


Условные обозначения:

границы и кадастровые номера земельных участков, находящихся на кадастровом учете	17
линии электропередачи	○ опора — линия
линия связи	● опора — линия
дорога грунтовая	— граница — мост
охранная зона ЛЭП	■
охранная зона линии связи	■
граница объектов капитального строительства	□
асфальтовая дорога	—
граница кадастрового квартала	□
красные линии	—
проектируемые границы земельных участков	□
санитарно защитная зона	■
земли администрации	■
части проектируемых участков	□
канализация	—
канализация проектируемая	● лок — линия
водопровод	—
речка	—
газопровод	—
проектируемый водопровод	● лок — линия
охранная зона проектируемой канализации	■
охранная зона канализации	■
охранная зона газопровода	■
охранная зона водопровода	■
охранная зона проектируемого водопровода	■
водоохранная зона реки	■

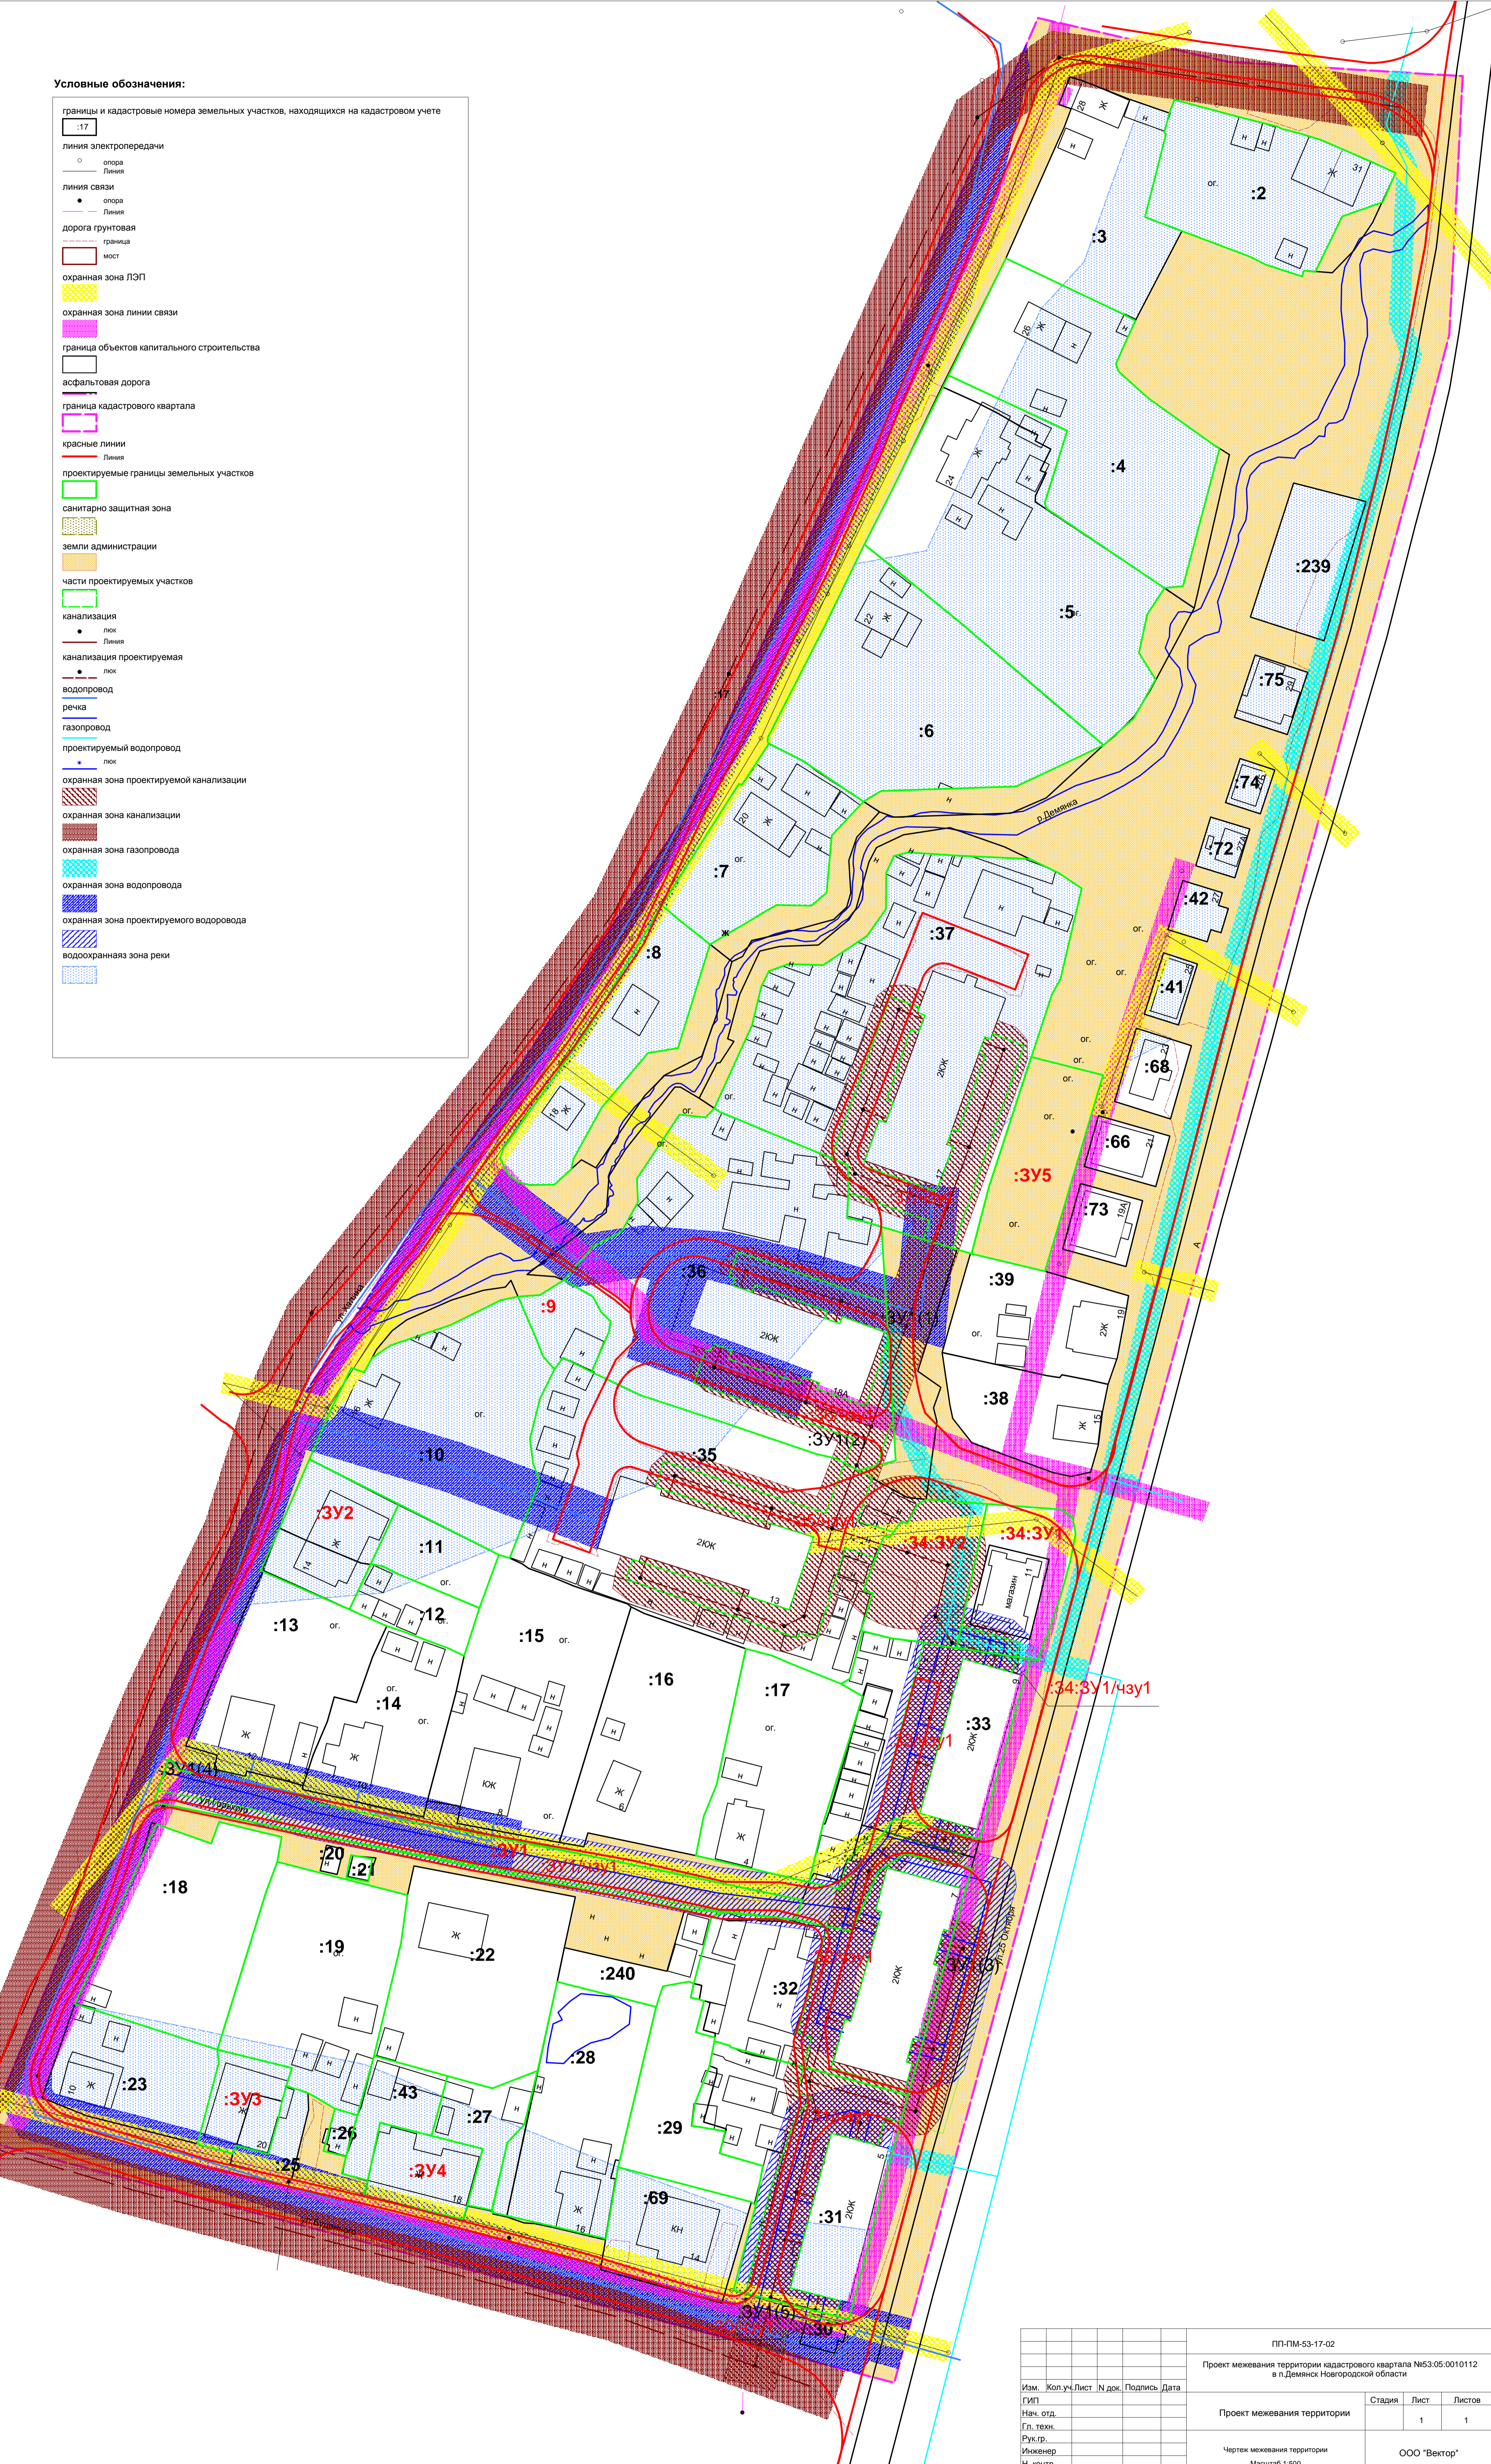

Изм.		Коп. уч.	Лист	№ док.	Подпись	Дата
Гл.пр.						
Инженер						
Н. контр.						

ПП-ПМ-53-17-02		Страниц		Лист		Листов	
Проект межевания территории кадастрового квартала №63.05.0010112 в п. Деминск Новгородской области		1		1		1	
Черт. межевания территории		Масштаб 1:500		ООО "Вектор"			