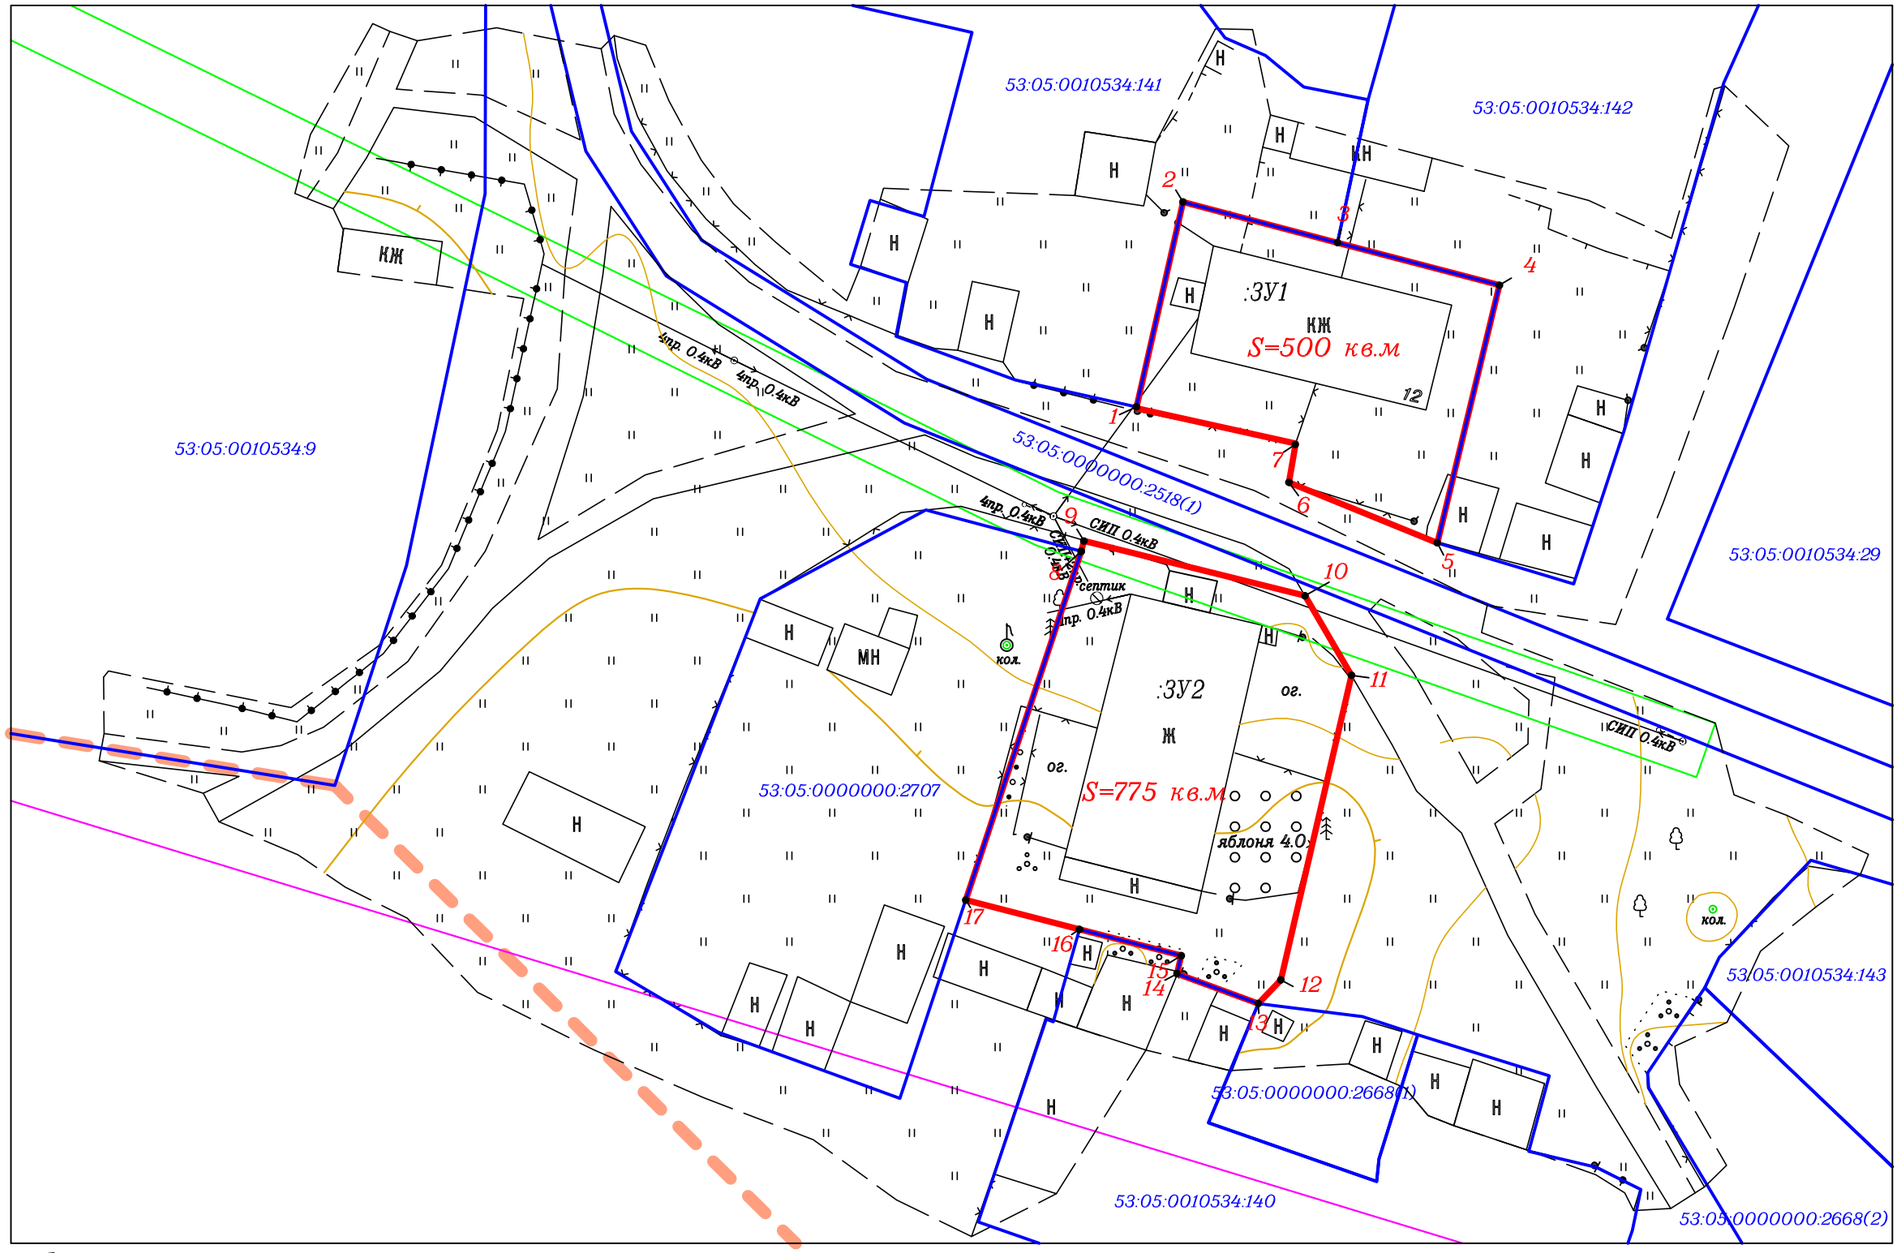

Условные обозначения:

- Границы территории, в отношении которой осуществляется подготовка проекта межевания территории
- Граница образуемого земельного участка
- 1 — Характерная точка границы образуемого земельного участка
- :ЗУ1 — Номер образуемого земельного участка
- Границы земельных участков по сведениям ЕГРН
- 53:05:0010534:9 — Кадастровые номера земельных участков по сведениям ЕГРН
- Граница кадастрового квартала
- Граница МО, субъекта
- Зона публичного сервитута (Охранная зона объекта электросетевого хозяйства "ВЛ-0,4 кВ д. Ользи-2")

система координат МСК-53 зона 2

Изм.	Кол.уч	Лист	№ док.	Подпись	Дата	Проект планировки территории части кадастрового квартала 53:05:0010534, расположенного по адресу: Новгородская область,, Демянский район, рп. Демянск			
Директор		Жолудев В.А.			11.2021	Чертеж планировки территории	Стадия	Лист	Листов
Разработчик		Ильюшина Г.А.			11.2021		П	1	1
Масштаб 1:500							ООО "ТосноСтройИзыскания"		